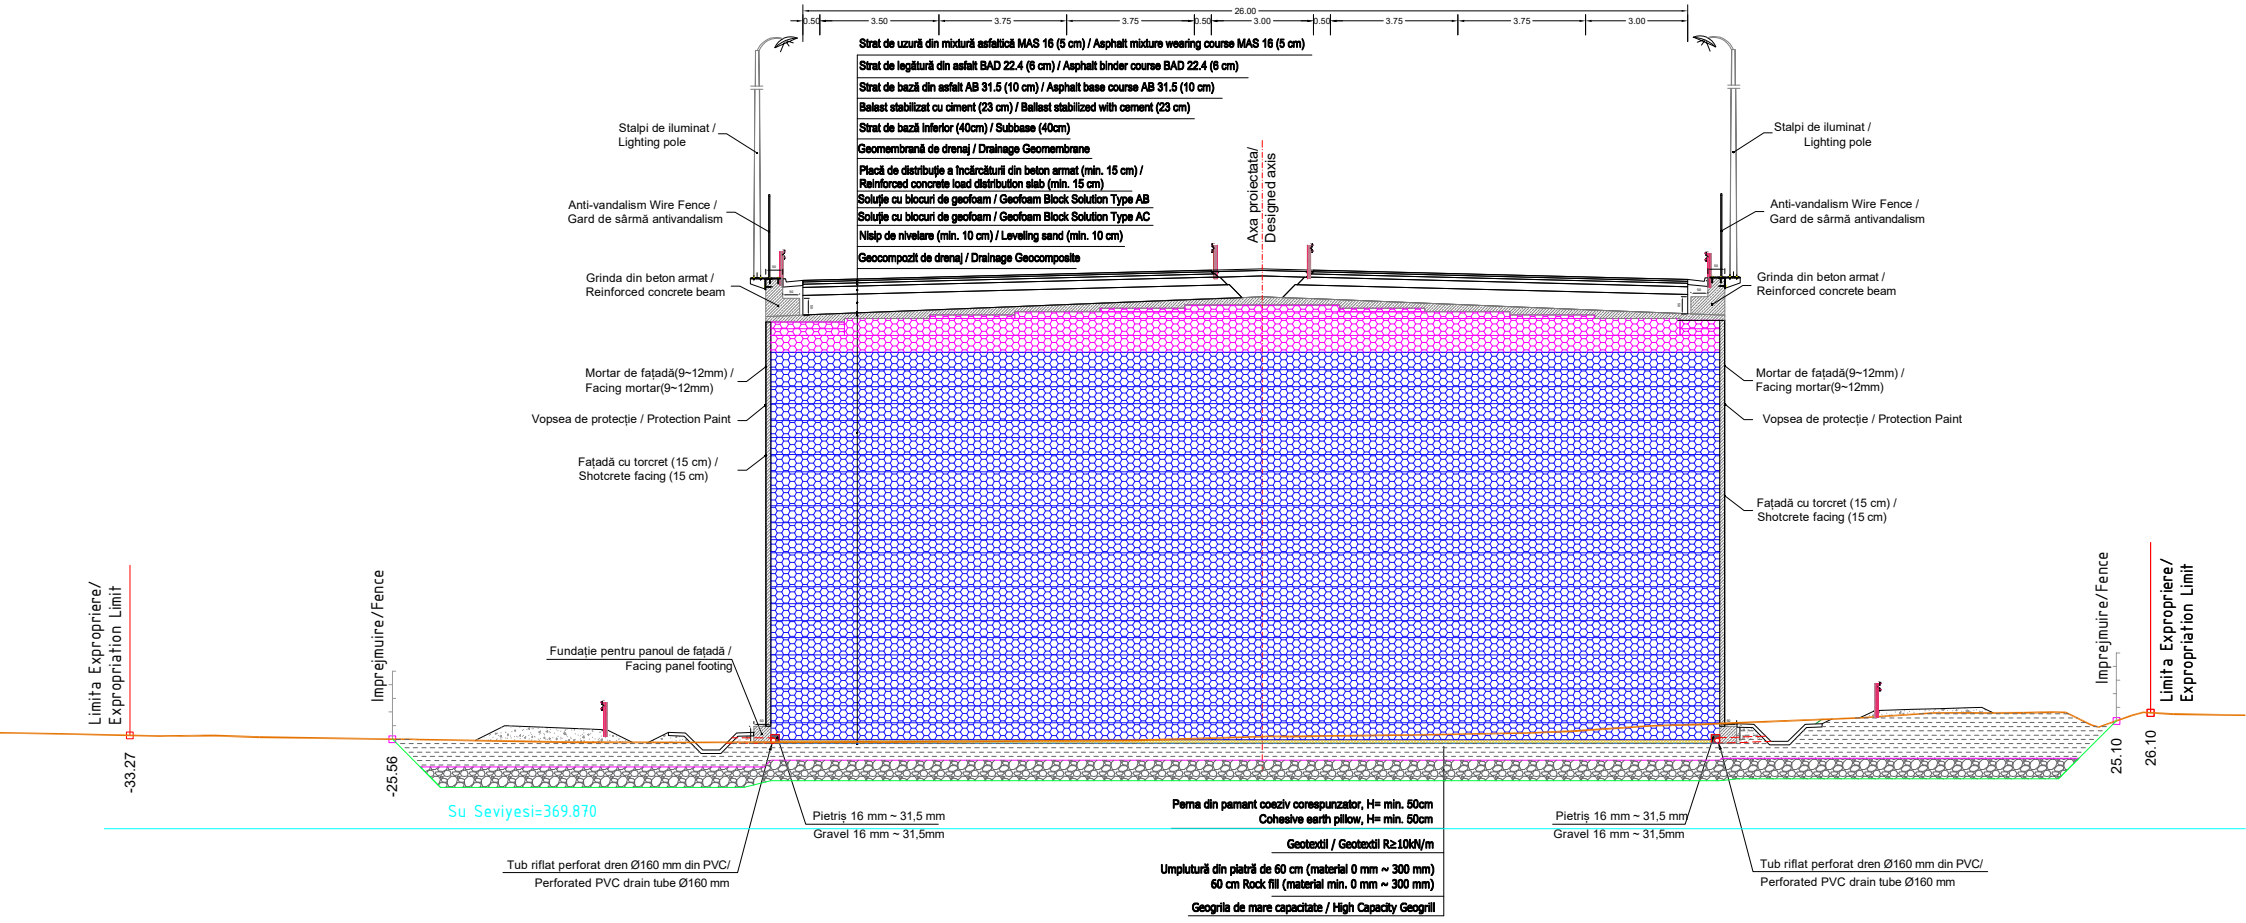
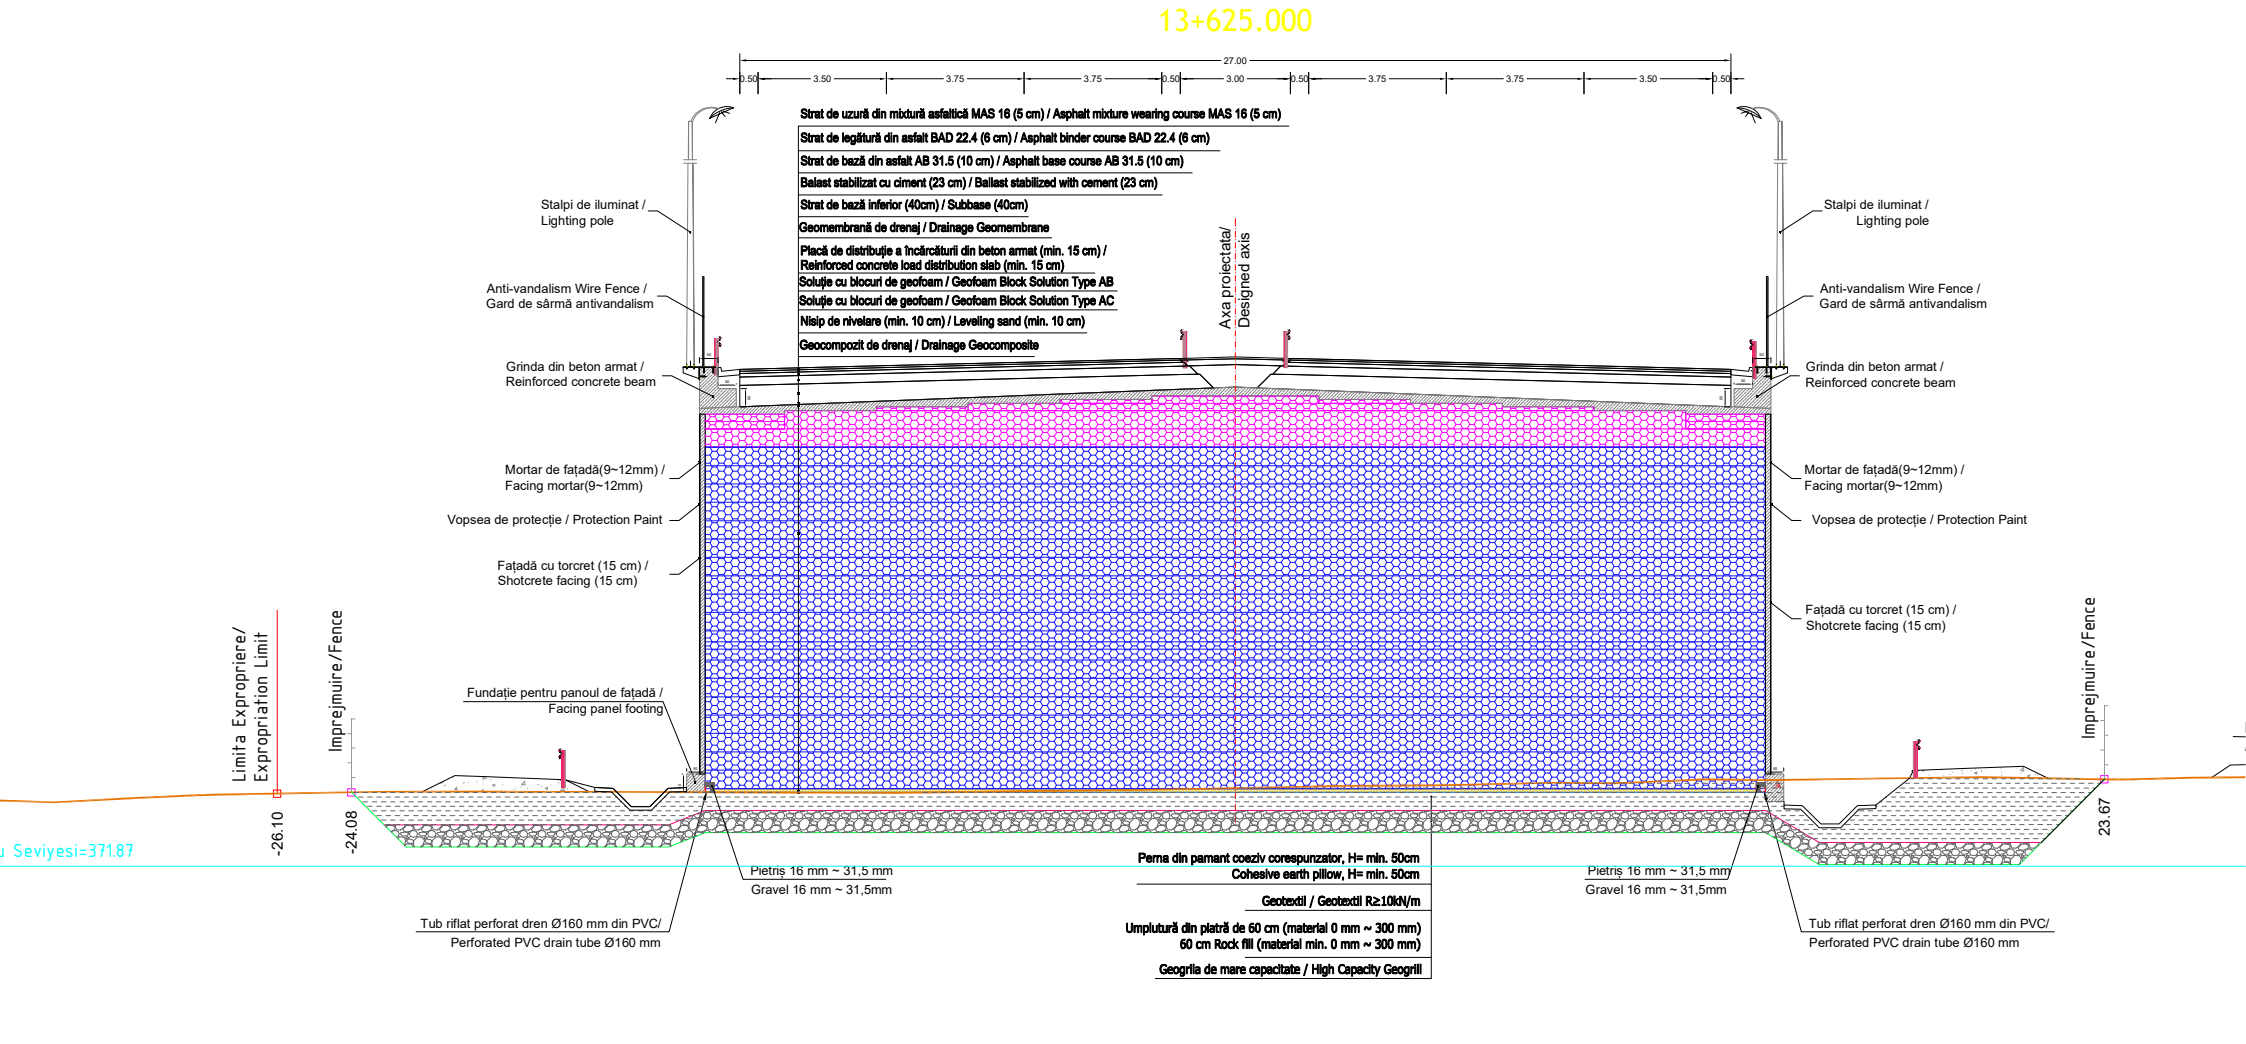
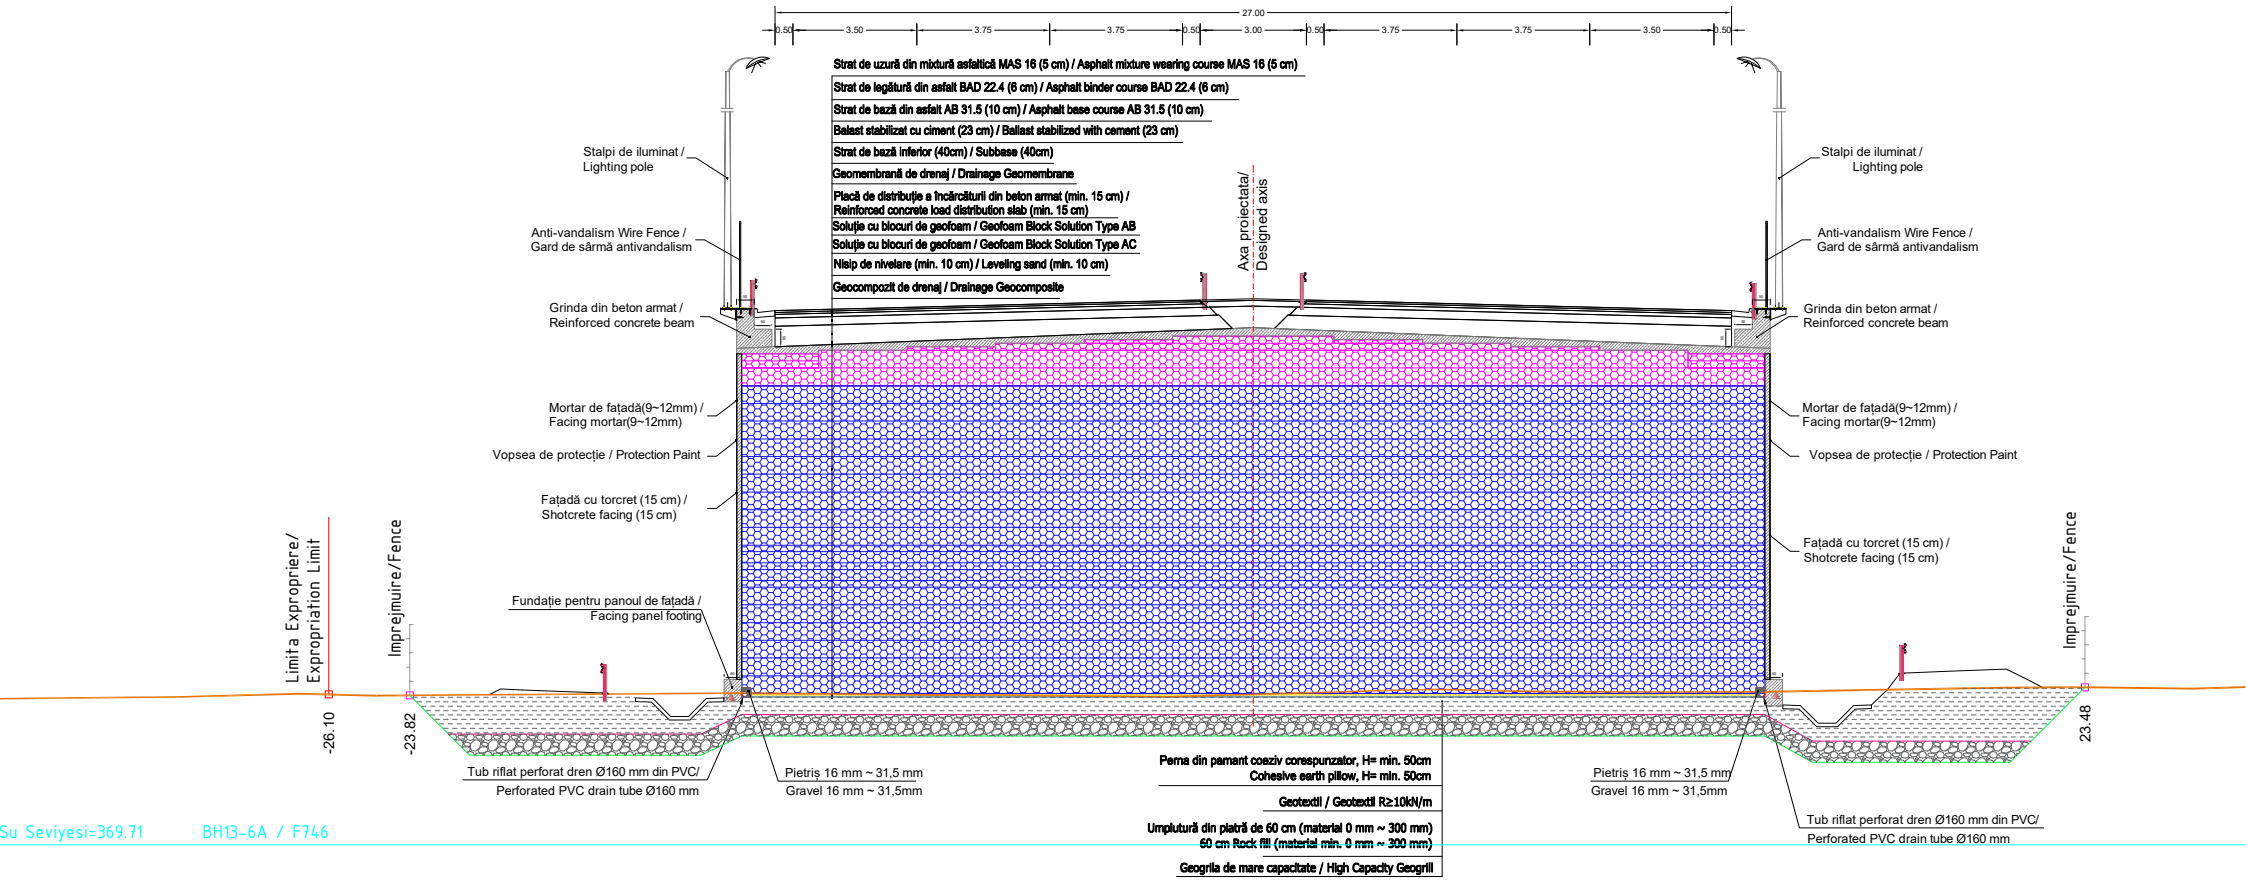
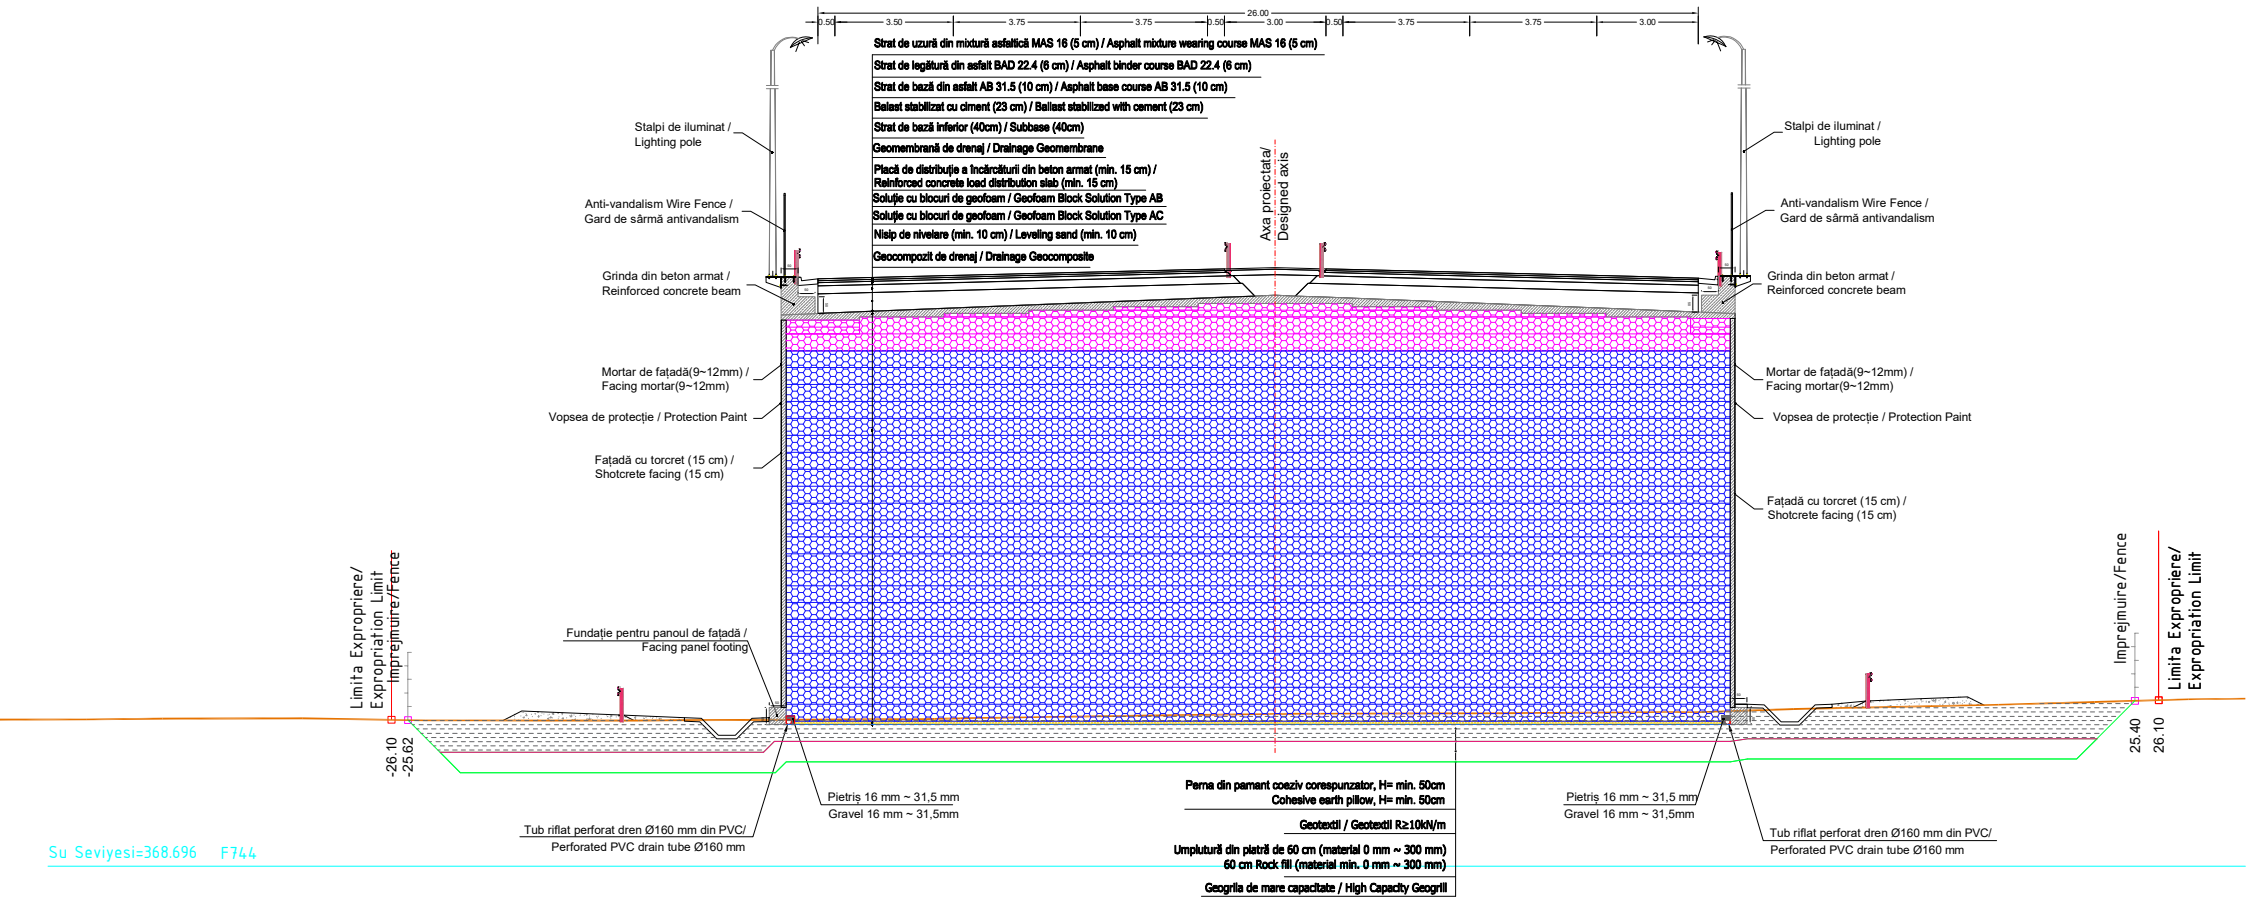
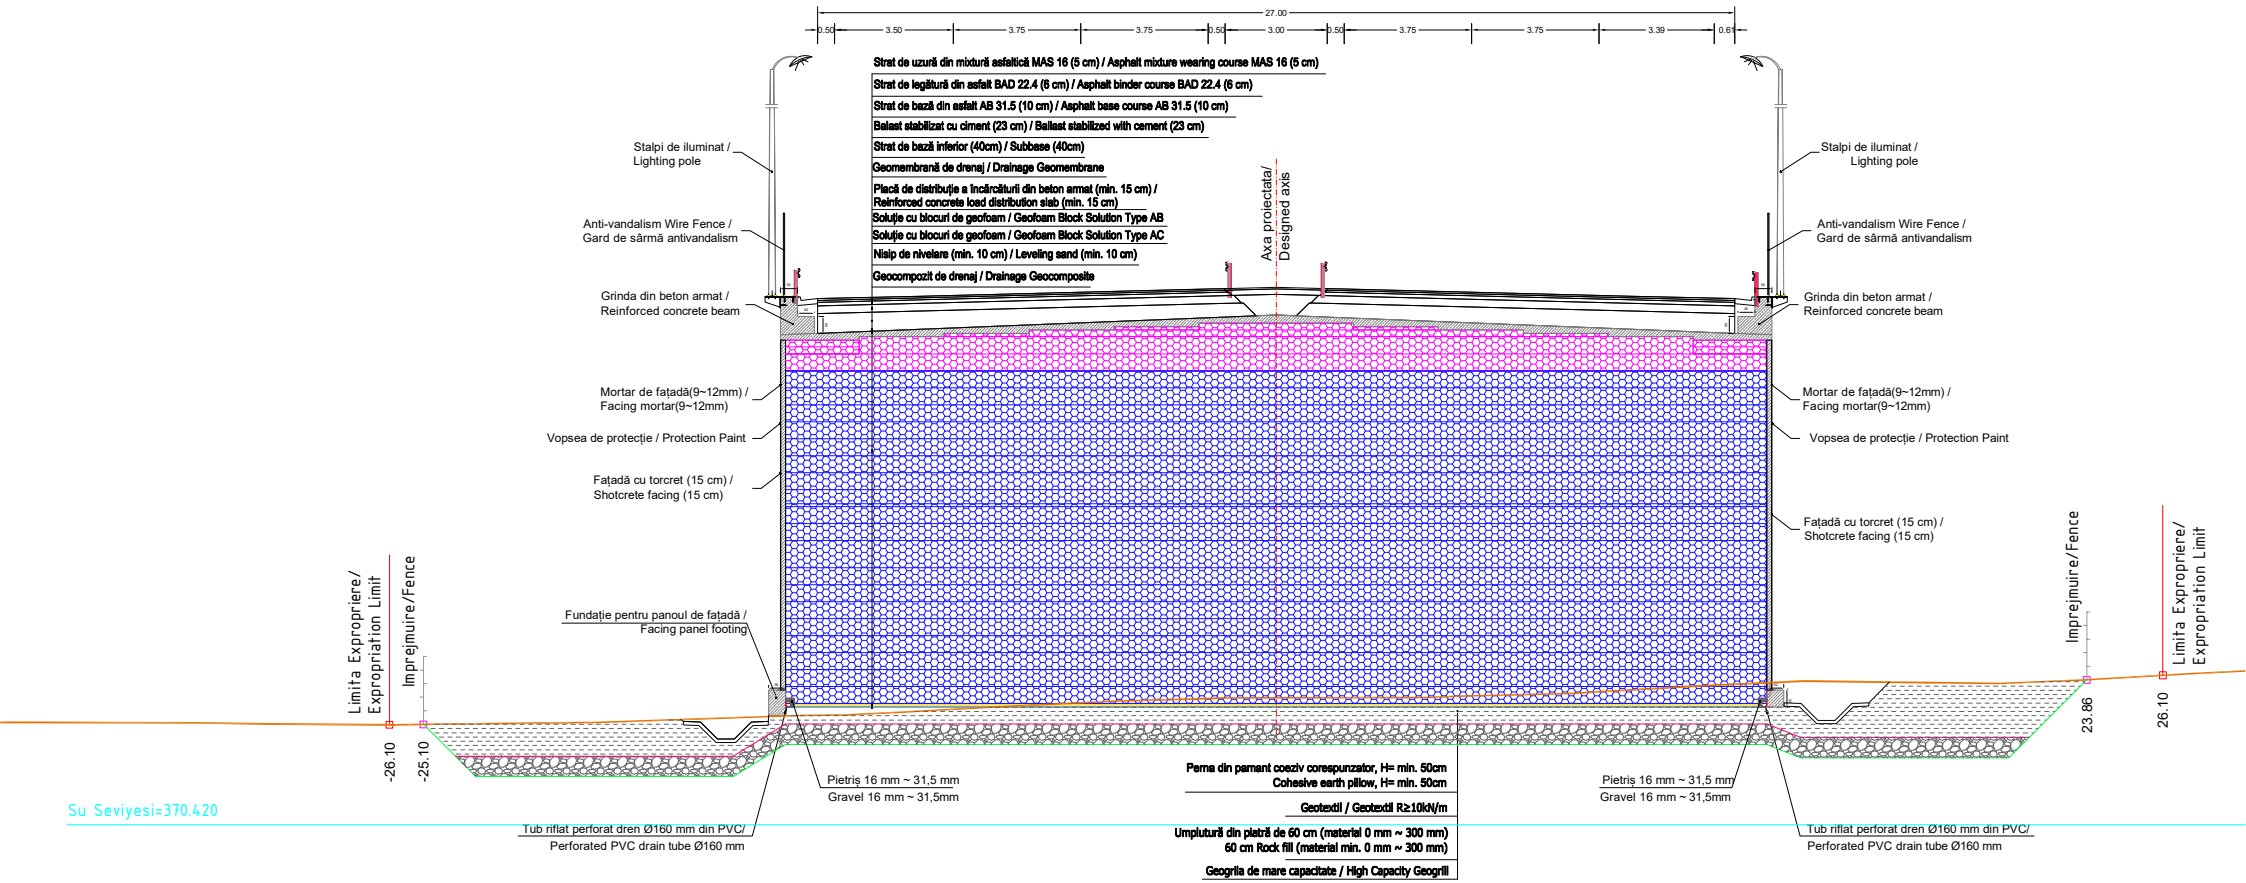

26.00
0.50
3.50
3.75
3.75
0.50
3.00
0.50
3.75
3.75
3.00
Strat de uzură din mixtură asfaltică MAS 16 (5 cm) / Asphalt mixture wearing course MAS 16 (5 cm)
Strat de legătură din asfalt BAD 22.4 (6 cm) / Asphalt binder course BAD 22.4 (6 cm)
Strat de bază din asfalt AB 31.5 (10 cm) / Asphalt base course AB 31.5 (10 cm)
Balast stabilizat cu ciment (23 cm) / Ballast stabilized with cement (23 cm)
Strat de bază inferior (40cm) / Subbase (40cm)
Geomembrană de drenaj / Drainage Geomembrane
Placă de distribuție a încărcăturii din beton armat (min. 15 cm) / Reinforced concrete load distribution slab (min. 15 cm)
Soluție cu blocuri de geofoam / Geofoam Block Solution Type AB
Soluție cu blocuri de geofoam / Geofoam Block Solution Type AC
Nisip de nivelare (min. 10 cm) / Leveling sand (min. 10 cm)
Geocompozit de drenaj / Drainage Geocomposite
Axa proiectata/ Designed axis
Stalpi de iluminat / Lighting pole
Anti-vandalism Wire Fence / Gard de sârmă antivandalism
Grinda din beton armat / Reinforced concrete beam
Mortar de fațadă(9~12mm) / Facing mortar(9~12mm)
Vopsea de protecție / Protection Paint
Fațadă cu torcret (15 cm) / Shotcrete facing (15 cm)
Limita Expropriere/ Expropriation Limit
Imprejmuire/Fence
-33.27
-25.56
25.10
26.10
Fundație pentru panoul de fațadă / Facing panel footing
Su Seviyesi=369.870
Pietriș 16 mm ~ 31,5 mm
Gravel 16 mm ~ 31,5mm
Tub riflat perforat dren Ø160 mm din PVC/ Perforated PVC drain tube Ø160 mm
Pernă din pamant coeziv corespunzator, H= min. 50cm
Cohesive earth pillow, H= min. 50cm
Geotextil / Geotextil R≥10kN/m
Umplutură din piatră de 60 cm (material 0 mm ~ 300 mm)
60 cm Rock fill (material min. 0 mm ~ 300 mm)
Geogrila de mare capacitate / High Capacity Geogrill

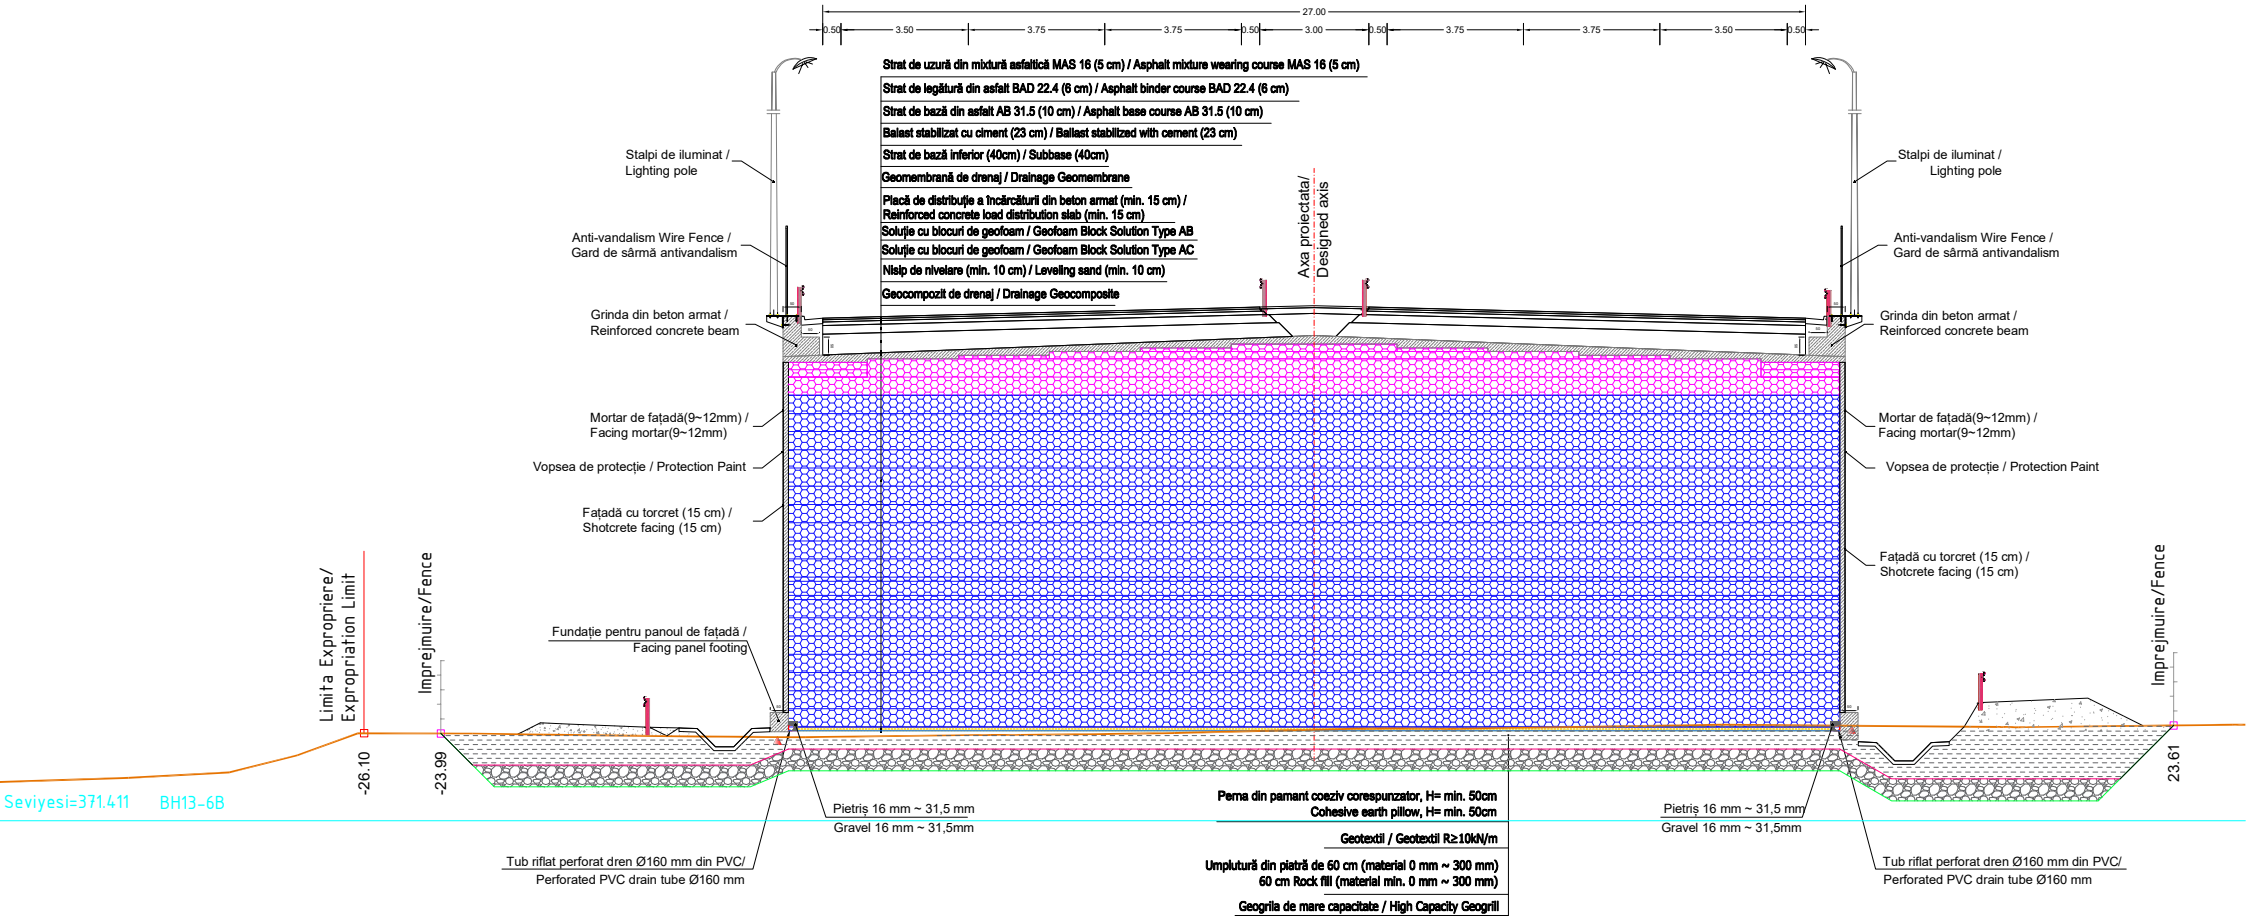

13+625.000
27.00
0.50
3.50
3.75
3.75
0.50
3.00
0.50
3.75
3.75
3.50
0.50
Strat de uzură din mixtură asfaltică MAS 16 (5 cm) / Asphalt mixture wearing course MAS 16 (5 cm)
Strat de legătură din asfalt BAD 22.4 (6 cm) / Asphalt binder course BAD 22.4 (6 cm)
Strat de bază din asfalt AB 31.5 (10 cm) / Asphalt base course AB 31.5 (10 cm)
Balast stabilizat cu ciment (23 cm) / Ballast stabilized with cement (23 cm)
Strat de bază inferior (40cm) / Subbase (40cm)
Geomembrană de drenaj / Drainage Geomembrane
Placă de distribuție a încărcăturii din beton armat (min. 15 cm) / Reinforced concrete load distribution slab (min. 15 cm)
Soluție cu blocuri de geofoam / Geofoam Block Solution Type AB
Soluție cu blocuri de geofoam / Geofoam Block Solution Type AC
Nisip de nivelare (min. 10 cm) / Leveling sand (min. 10 cm)
Geocompozit de drenaj / Drainage Geocomposite
Axa proiectata/ Designed axis
Stalpi de iluminat / Lighting pole
Anti-vandalism Wire Fence / Gard de sârmă antivandalism
Grinda din beton armat / Reinforced concrete beam
Mortar de fațadă(9~12mm) / Facing mortar(9~12mm)
Vopsea de protecție / Protection Paint
Fațadă cu torcret (15 cm) / Shotcrete facing (15 cm)
Limita Expropriere/ Expropriation Limit
Imprejmuire/Fence
-26.10
-24.08
23.67
Fundație pentru panoul de fațadă / Facing panel footing
Pietriș 16 mm ~ 31,5 mm
Gravel 16 mm ~ 31,5mm
Tub riflat perforat dren Ø160 mm din PVC/ Perforated PVC drain tube Ø160 mm
Perna din pamant coeziv corespunzator, H= min. 50cm
Cohesive earth pillow, H= min. 50cm
Geotextil / Geotextil R≥10kN/m
Umplutură din piatră de 60 cm (material 0 mm ~ 300 mm)
60 cm Rock fill (material min. 0 mm ~ 300 mm)
Geogrila de mare capacitate / High Capacity Geogrill
u Seviyesi=371.87

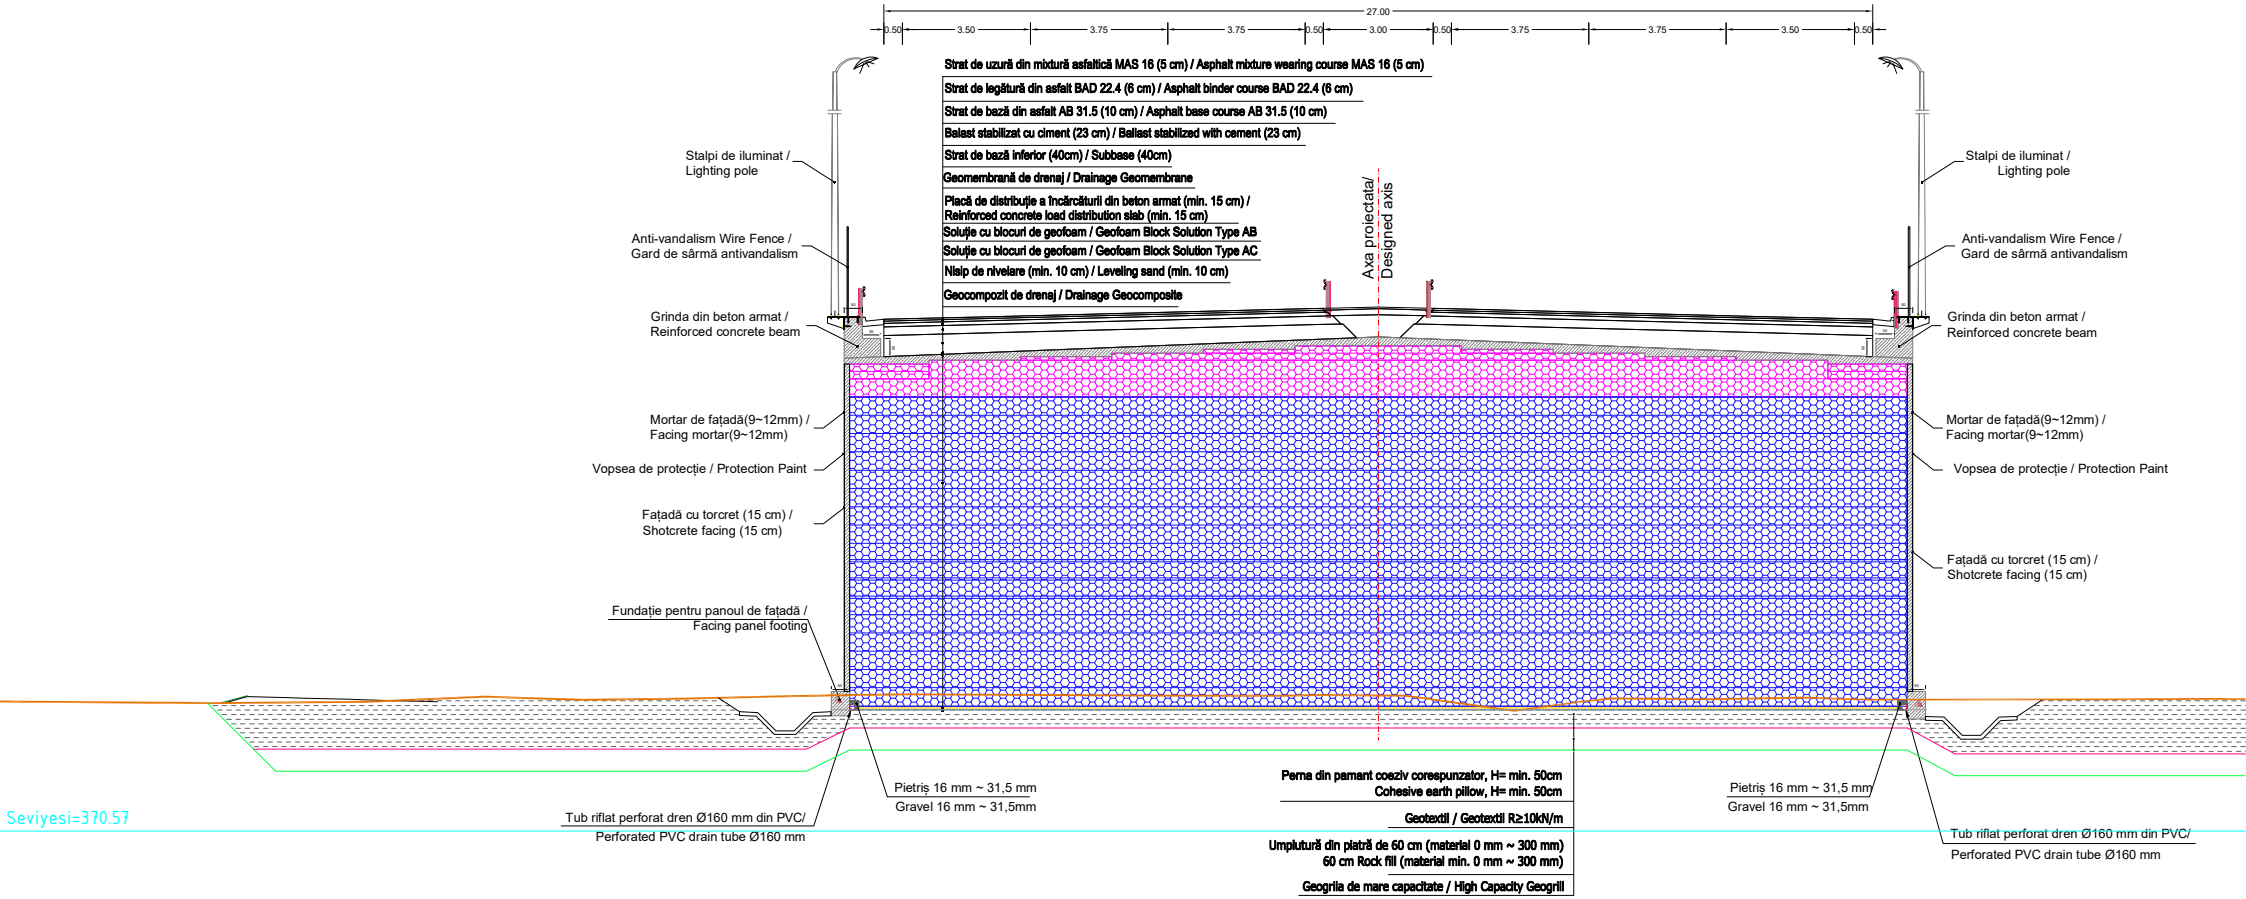
13+680.000

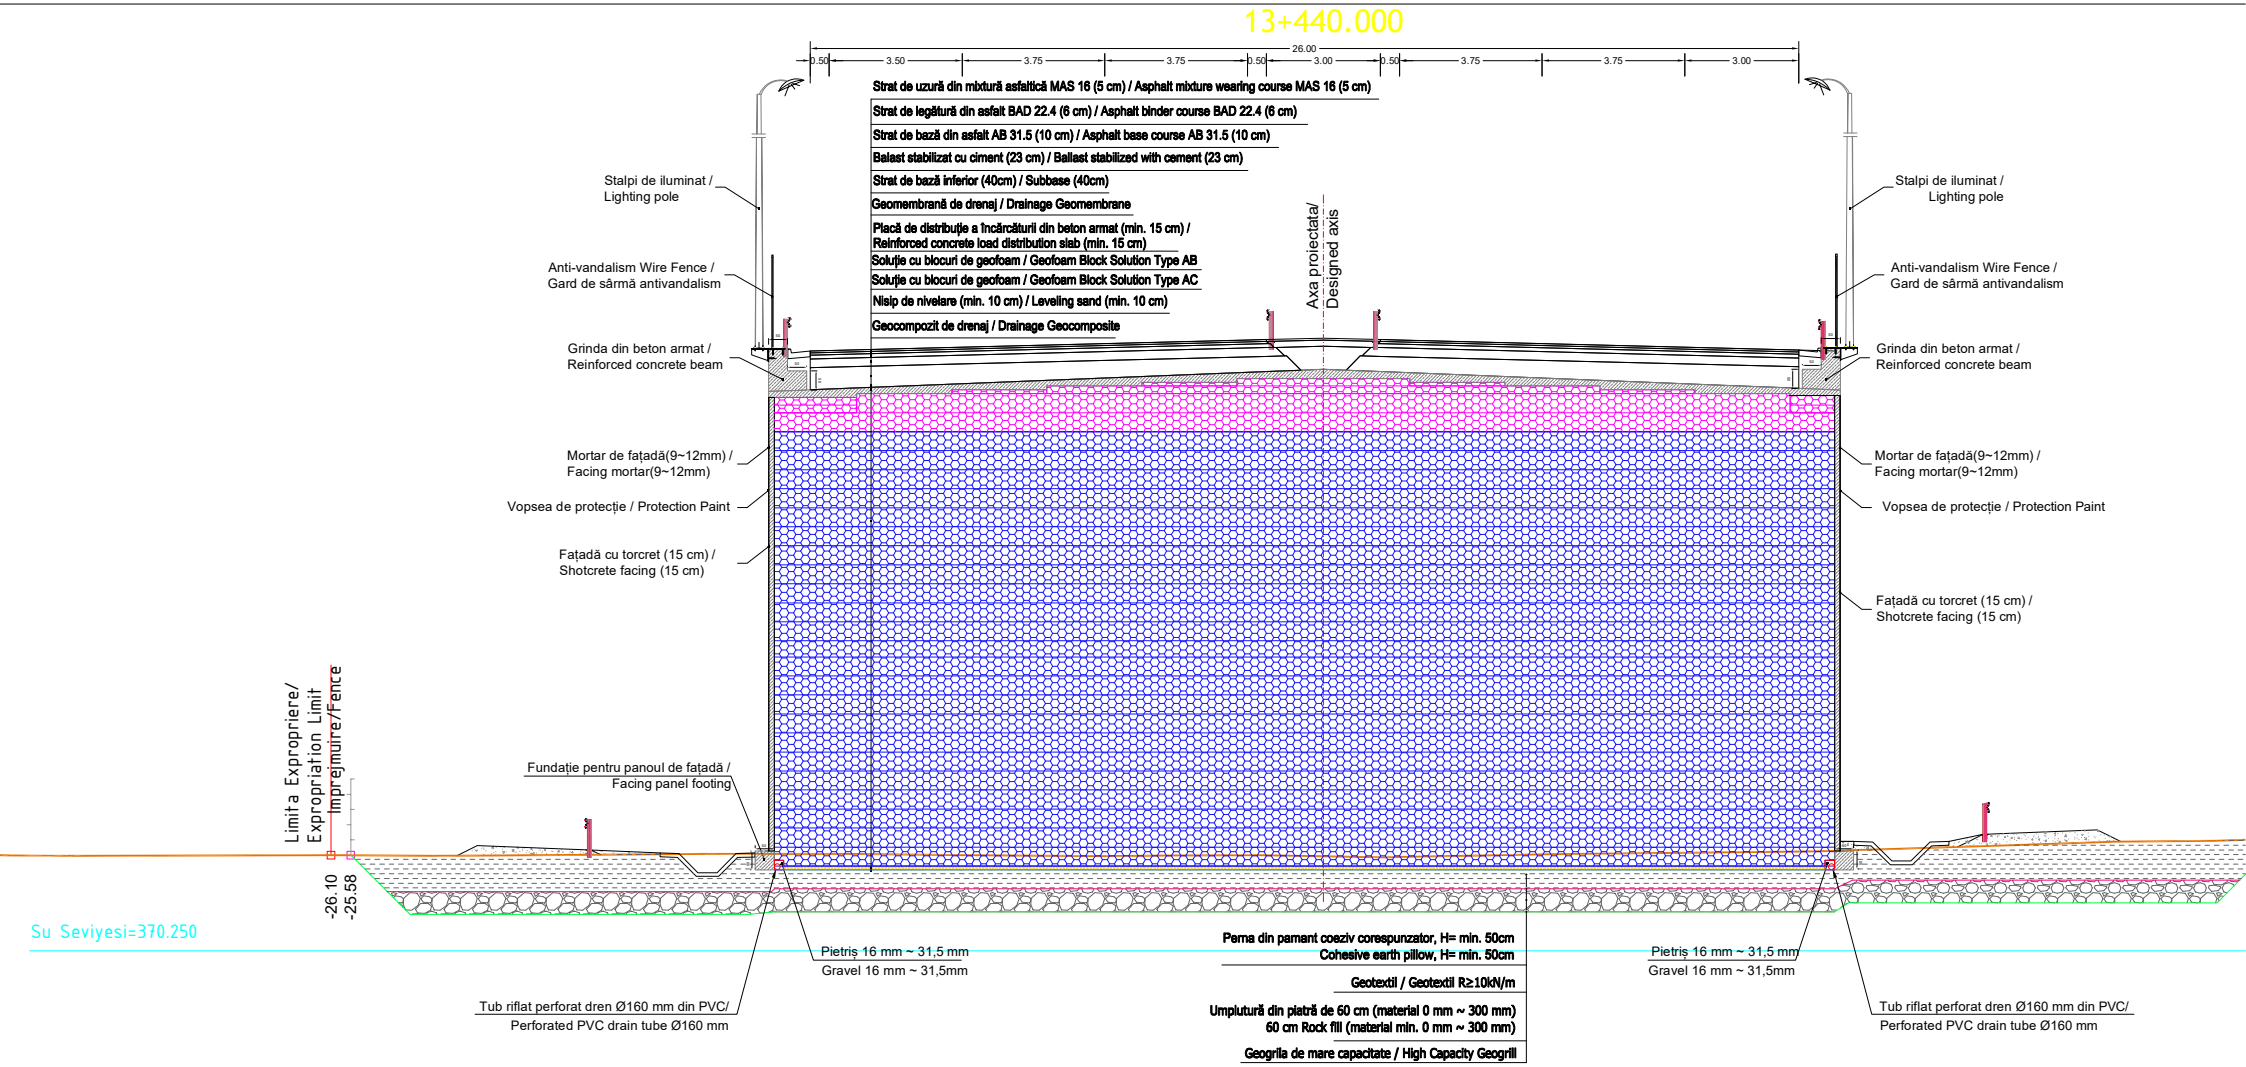

27.00
0.50
3.50
3.75
3.75
0.50
3.00
0.50
3.75
3.75
3.50
0.50
Strat de uzură din mixtură asfaltică MAS 16 (5 cm) / Asphalt mixture wearing course MAS 16 (5 cm)
Strat de legătură din asfalt BAD 22.4 (6 cm) / Asphalt binder course BAD 22.4 (6 cm)
Strat de bază din asfalt AB 31.5 (10 cm) / Asphalt base course AB 31.5 (10 cm)
Balast stabilizat cu ciment (23 cm) / Ballast stabilized with cement (23 cm)
Strat de bază inferior (40cm) / Subbase (40cm)
Geomembrană de drenaj / Drainage Geomembrane
Placă de distribuție a încărcăturii din beton armat (min. 15 cm) / Reinforced concrete load distribution slab (min. 15 cm)
Soluție cu blocuri de geofoam / Geofoam Block Solution Type AB
Soluție cu blocuri de geofoam / Geofoam Block Solution Type AC
Nisip de nivelare (min. 10 cm) / Leveling sand (min. 10 cm)
Geocompozit de drenaj / Drainage Geocomposite
Axa proiectata/ Designed axis
Stalpi de iluminat / Lighting pole
Anti-vandalism Wire Fence / Gard de sârmă antivandalism
Grinda din beton armat / Reinforced concrete beam
Mortar de fațadă(9~12mm) / Facing mortar(9~12mm)
Vopsea de protecție / Protection Paint
Fațadă cu torcret (15 cm) / Shotcrete facing (15 cm)
Fundație pentru panoul de fațadă / Facing panel footing
Limita Expropriere/ Expropriation Limit
Imprejmuire/Fence
-26.10
-23.82
23.48
Tub riflat perforat dren Ø160 mm din PVC/ Perforated PVC drain tube Ø160 mm
Pietriș 16 mm ~ 31,5 mm Gravel 16 mm ~ 31,5mm
Perna din pamant coeziv corespunzator, H= min. 50cm Cohesive earth pillow, H= min. 50cm
Geotextil / Geotextil R≥10kN/m
Umplutură din piatră de 60 cm (material 0 mm ~ 300 mm) 60 cm Rock fill (material min. 0 mm ~ 300 mm)
Geogrila de mare capacitate / High Capacity Geogrill
Su Seviyesi=369.71
BH13-6A / F746

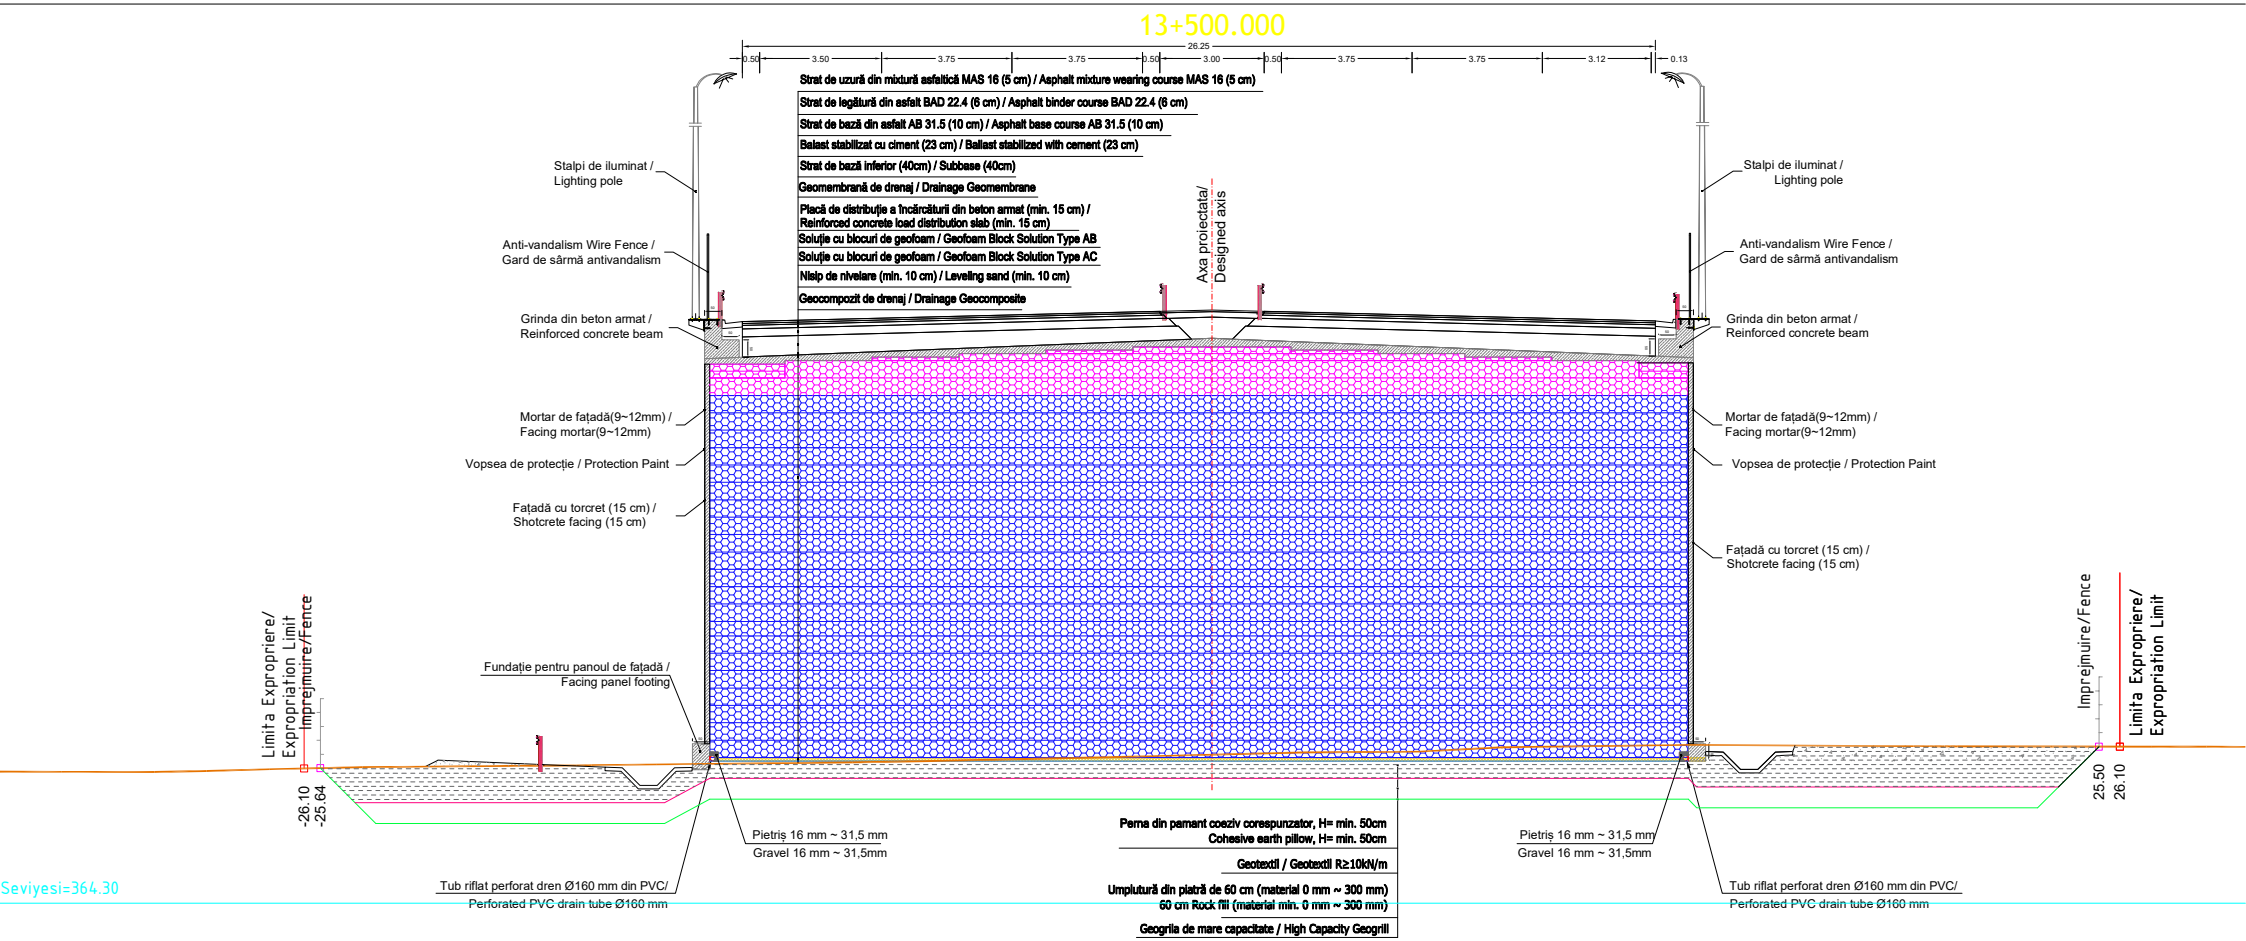

26.00
0.50
3.50
3.75
3.75
0.50
3.00
0.50
3.75
3.75
3.00
Strat de uzură din mixtură asfaltică MAS 16 (5 cm) / Asphalt mixture wearing course MAS 16 (5 cm)
Strat de legătură din asfalt BAD 22.4 (6 cm) / Asphalt binder course BAD 22.4 (6 cm)
Strat de bază din asfalt AB 31.5 (10 cm) / Asphalt base course AB 31.5 (10 cm)
Balast stabilizat cu ciment (23 cm) / Ballast stabilized with cement (23 cm)
Strat de bază inferior (40cm) / Subbase (40cm)
Geomembrană de drenaj / Drainage Geomembrane
Placă de distribuție a încărcăturii din beton armat (min. 15 cm) / Reinforced concrete load distribution slab (min. 15 cm)
Soluție cu blocuri de geofoam / Geofoam Block Solution Type AB
Soluție cu blocuri de geofoam / Geofoam Block Solution Type AC
Nisip de nivelare (min. 10 cm) / Leveling sand (min. 10 cm)
Geocompozit de drenaj / Drainage Geocomposite
Stalpi de iluminat / Lighting pole
Anti-vandalism Wire Fence / Gard de sârmă antivandalism
Grinda din beton armat / Reinforced concrete beam
Mortar de fațadă(9~12mm) / Facing mortar(9~12mm)
Vopsea de protecție / Protection Paint
Fațadă cu torcret (15 cm) / Shotcrete facing (15 cm)
Axa proiectata/ Designed axis
Stalpi de iluminat / Lighting pole
Anti-vandalism Wire Fence / Gard de sârmă antivandalism
Grinda din beton armat / Reinforced concrete beam
Mortar de fațadă(9~12mm) / Facing mortar(9~12mm)
Vopsea de protecție / Protection Paint
Fațadă cu torcret (15 cm) / Shotcrete facing (15 cm)
Limita Expropriere/ Expropriation Limit
Imprejmuire/Fence
-26.10
-25.62
Fundație pentru panoul de fațadă / Facing panel footing
Pietriș 16 mm ~ 31,5 mm
Gravel 16 mm ~ 31,5mm
Tub riflat perforat dren Ø160 mm din PVC/
Perforated PVC drain tube Ø160 mm
Perna din pamant coeziv corespunzator, H= min. 50cm
Cohesive earth pillow, H= min. 50cm
Geotextil / Geotextil R≥10kN/m
Umplutură din piatră de 60 cm (material 0 mm ~ 300 mm)
60 cm Rock fill (material min. 0 mm ~ 300 mm)
Geogrila de mare capacitate / High Capacity Geogrill
Pietriș 16 mm ~ 31,5 mm
Gravel 16 mm ~ 31,5mm
Tub riflat perforat dren Ø160 mm din PVC/
Perforated PVC drain tube Ø160 mm
Imprejmuire/Fence
Limita Expropriere/ Expropriation Limit
25.40
26.10
Su Seviyesi=368.696
F744

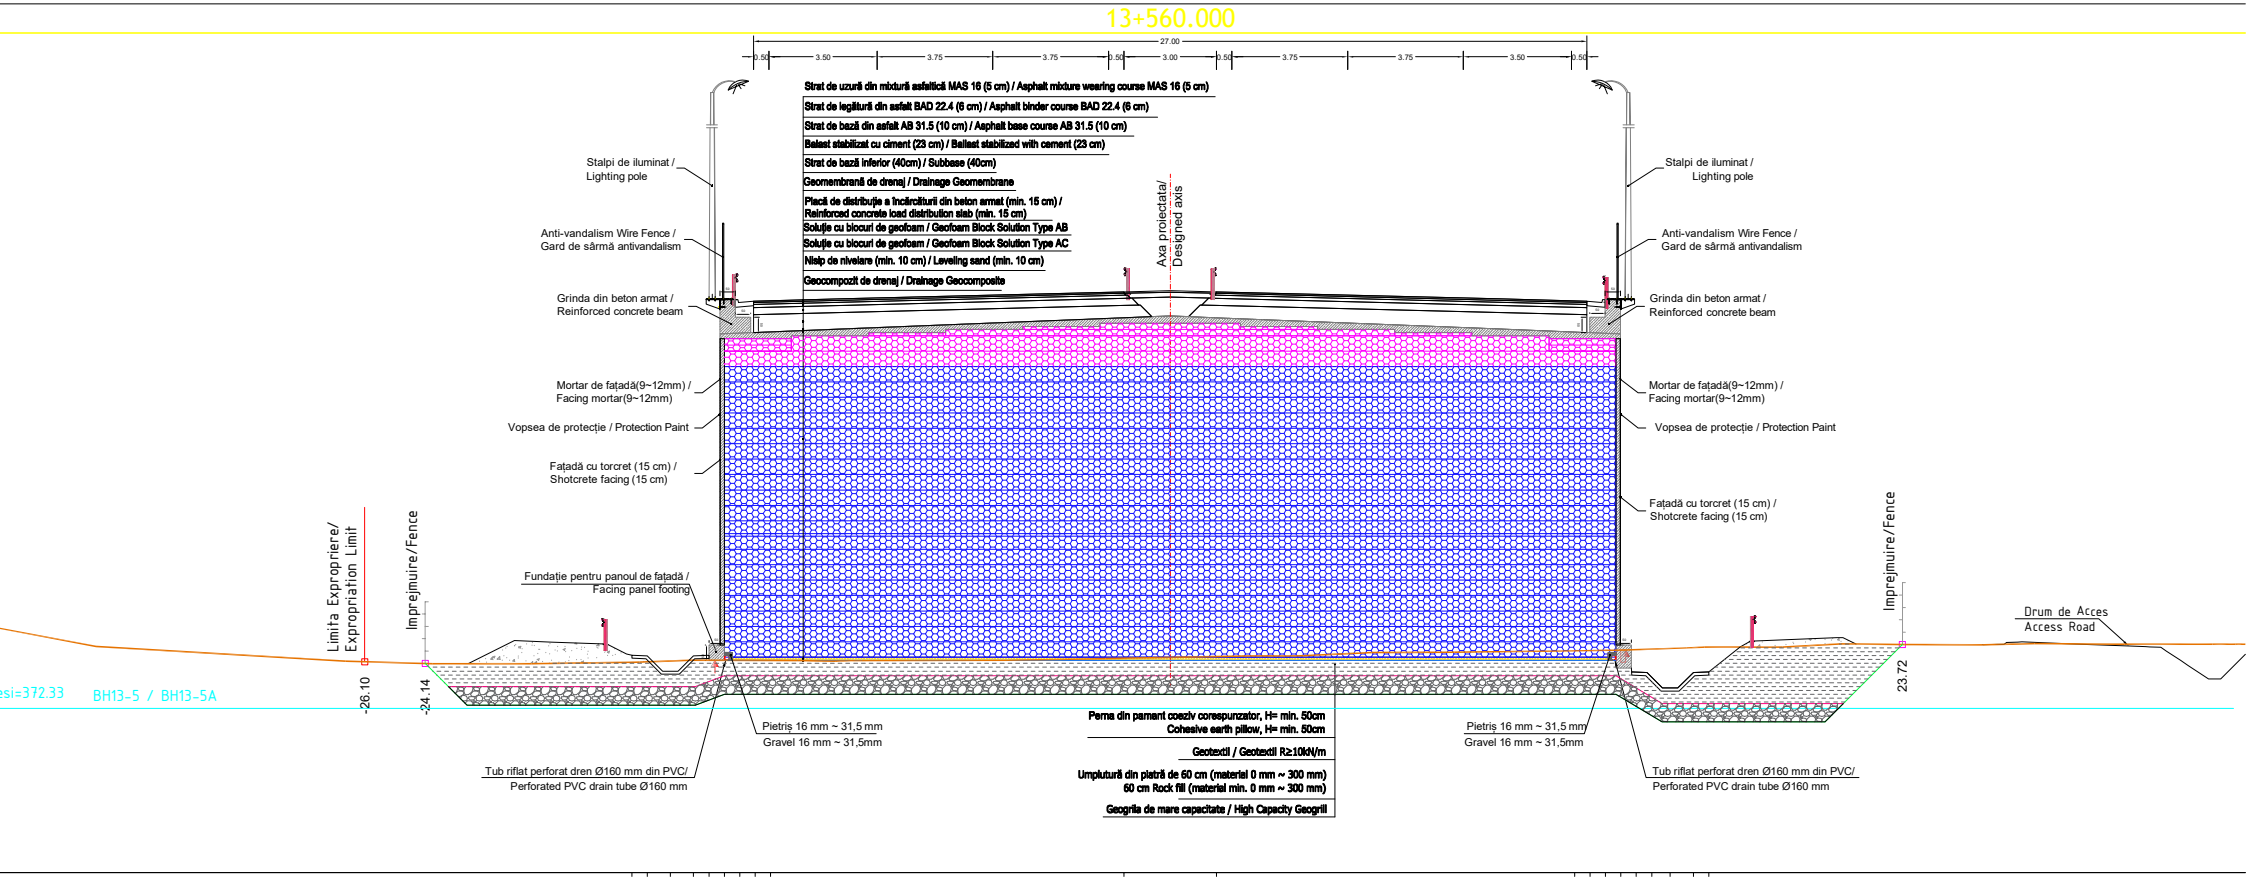

27.00
0.50
3.50
3.75
3.75
0.50
3.00
0.50
3.75
3.75
3.39
0.61
Strat de uzură din mixtură asfaltică MAS 16 (5 cm) / Asphalt mixture wearing course MAS 16 (5 cm)
Strat de legătură din asfalt BAD 22.4 (6 cm) / Asphalt binder course BAD 22.4 (6 cm)
Strat de bază din asfalt AB 31.5 (10 cm) / Asphalt base course AB 31.5 (10 cm)
Balast stabilizat cu ciment (23 cm) / Ballast stabilized with cement (23 cm)
Strat de bază inferior (40cm) / Subbase (40cm)
Geomembrană de drenaj / Drainage Geomembrane
Placă de distribuție a încărcăturii din beton armat (min. 15 cm) / Reinforced concrete load distribution slab (min. 15 cm)
Soluție cu blocuri de geofoam / Geofoam Block Solution Type AB
Soluție cu blocuri de geofoam / Geofoam Block Solution Type AC
Nisip de nivelare (min. 10 cm) / Leveling sand (min. 10 cm)
Geocompozit de drenaj / Drainage Geocomposite
Axa proiectata/ Designed axis
Stalpi de iluminat / Lighting pole
Anti-vandalism Wire Fence / Gard de sârmă antivandalism
Grinda din beton armat / Reinforced concrete beam
Mortar de fațadă(9~12mm) / Facing mortar(9~12mm)
Vopsea de protecție / Protection Paint
Față dă cu torcret (15 cm) / Shotcrete facing (15 cm)
Fundație pentru panoul de față dă / Facing panel footing
Limita Expropriere/ Expropriation Limit
Imprejmuire/Fence
-26.10
-25.10
23.86
26.10
Pietriș 16 mm ~ 31,5 mm
Gravel 16 mm ~ 31,5mm
Perna din pamant coeziv corespunzator, H= min. 50cm
Cohesive earth pillow, H= min. 50cm
Geotextil / Geotextil R≥10kN/m
Umplutură din piatră de 60 cm (material 0 mm ~ 300 mm)
60 cm Rock fill (material min. 0 mm ~ 300 mm)
Geogrila de mare capacitate / High Capacity Geogrill
Tub riflat perforat dren Ø160 mm din PVC/
Perforated PVC drain tube Ø160 mm
Su Seviyesi=370.420

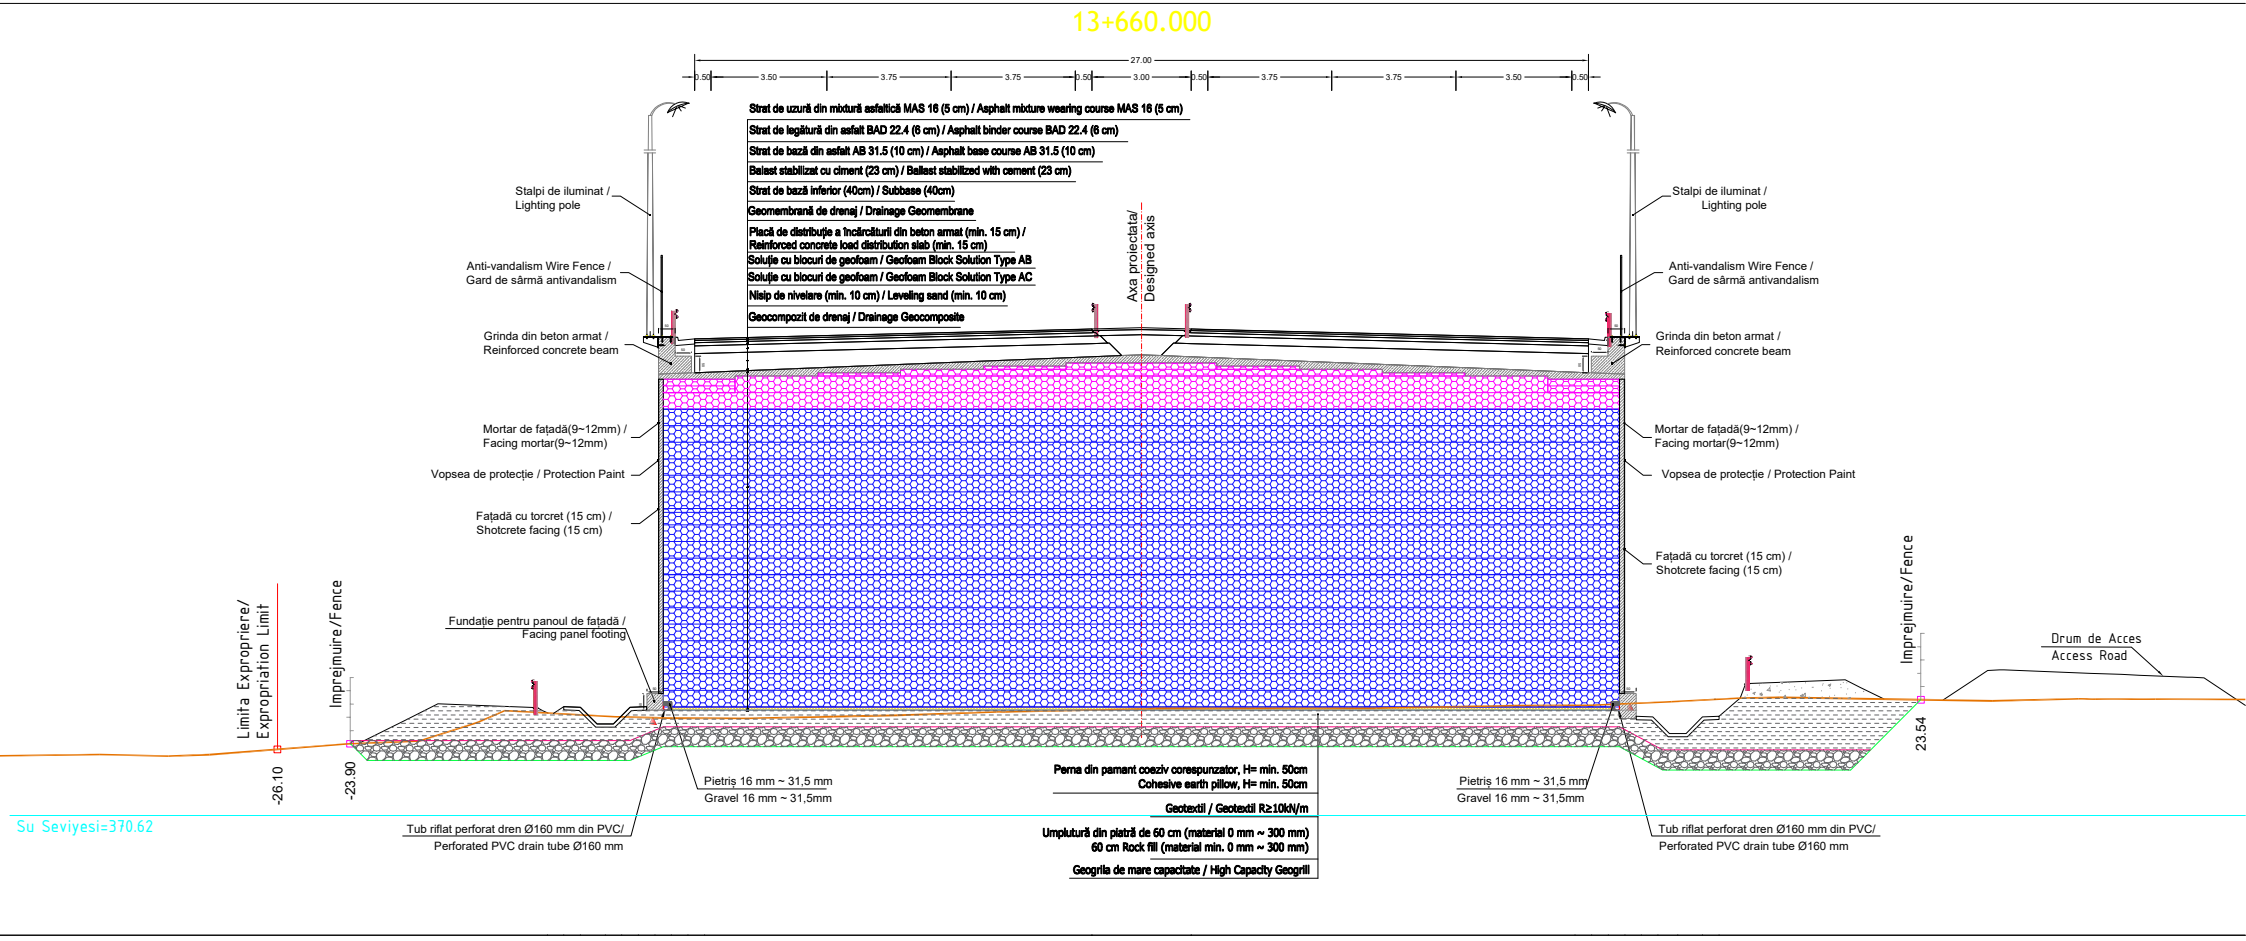

27.00
0.50
3.50
3.75
3.75
0.50
3.00
0.50
3.75
3.75
3.50
0.50
Strat de uzură din mixtură asfaltică MAS 16 (5 cm) / Asphalt mixture wearing course MAS 16 (5 cm)
Strat de legătură din asfalt BAD 22.4 (6 cm) / Asphalt binder course BAD 22.4 (6 cm)
Strat de bază din asfalt AB 31.5 (10 cm) / Asphalt base course AB 31.5 (10 cm)
Balast stabilizat cu ciment (23 cm) / Ballast stabilized with cement (23 cm)
Strat de bază inferior (40cm) / Subbase (40cm)
Geomembrană de drenaj / Drainage Geomembrane
Placă de distribuție a încărcăturii din beton armat (min. 15 cm) / Reinforced concrete load distribution slab (min. 15 cm)
Soluție cu biocuri de geofoam / Geofoam Block Solution Type AB
Soluție cu biocuri de geofoam / Geofoam Block Solution Type AC
Nisip de nivelare (min. 10 cm) / Leveling sand (min. 10 cm)
Geocompozit de drenaj / Drainage Geocomposite
Axa proiectata/ Designed axis
Stalpi de iluminat / Lighting pole
Anti-vandalism Wire Fence / Gard de sârmă antivandalism
Grinda din beton armat / Reinforced concrete beam
Mortar de fațadă(9~12mm) / Facing mortar(9~12mm)
Vopsea de protecție / Protection Paint
Fațadă cu torcret (15 cm) / Shotcrete facing (15 cm)
Limita Expropriere/ Expropriation Limit
Imprejmuire/Fence
-26.10
-23.99
23.61
Fundație pentru panoul de fațadă / Facing panel footing
Pietriș 16 mm ~ 31,5 mm
Gravel 16 mm ~ 31,5mm
Tub riflat perforat dren Ø160 mm din PVC/ Perforated PVC drain tube Ø160 mm
Perna din pamant coeziv corespunzator, H= min. 50cm
Cohesive earth pillow, H= min. 50cm
Geotextil / Geotextil R≥10kN/m
Umplutură din piatră de 60 cm (material 0 mm ~ 300 mm)
60 cm Rock fill (material min. 0 mm ~ 300 mm)
Geogrila de mare capacitate / High Capacity Geogrill
Seviyesi=371.411
BH13-6B

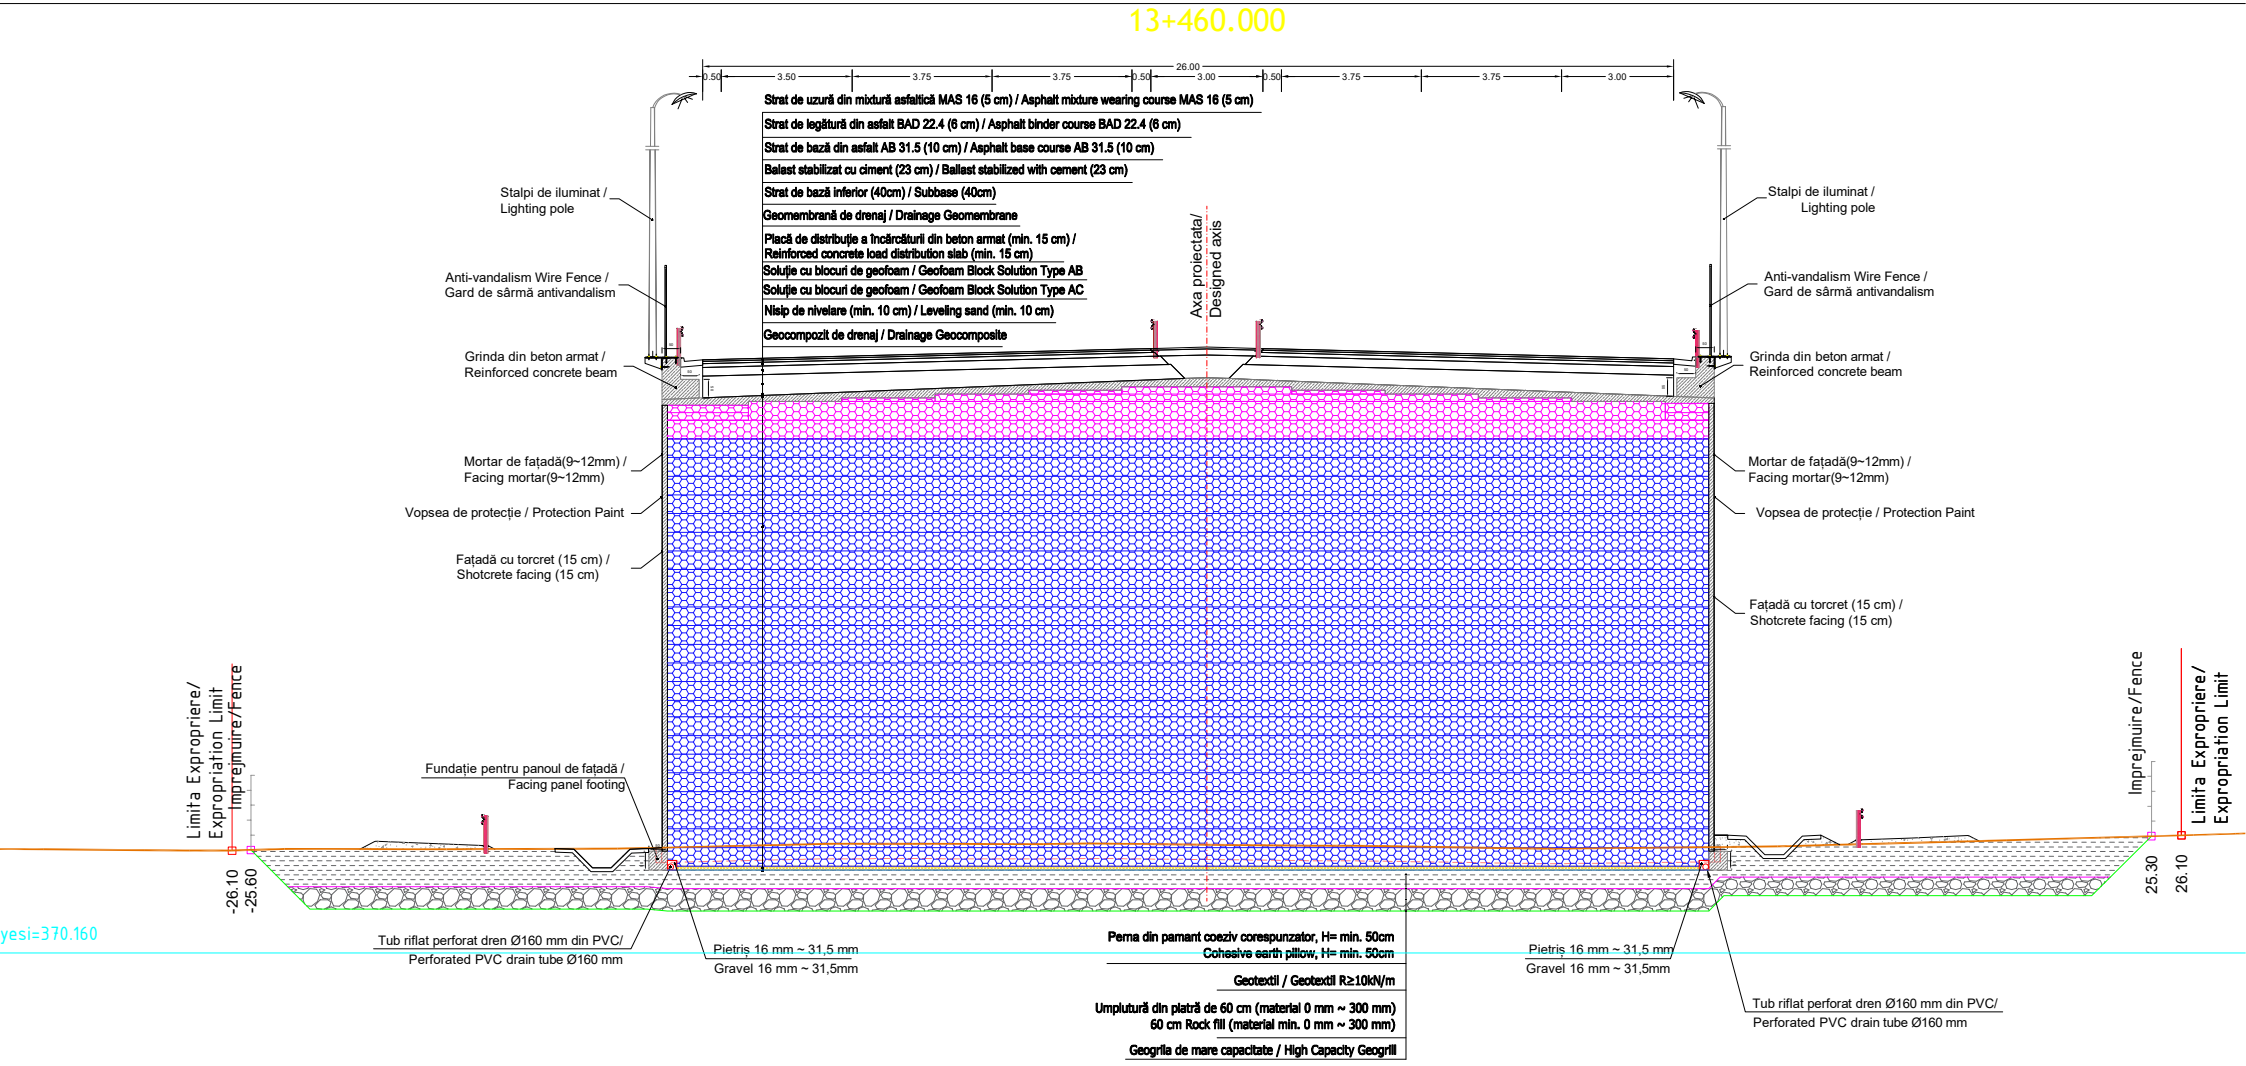

27.00
0.50
3.50
3.75
3.75
0.50
3.00
0.50
3.75
3.75
3.50
0.50
Strat de uzură din mixtură asfaltică MAS 16 (5 cm) / Asphalt mixture wearing course MAS 16 (5 cm)
Strat de legătură din asfalt BAD 22.4 (6 cm) / Asphalt binder course BAD 22.4 (6 cm)
Strat de bază din asfalt AB 31.5 (10 cm) / Asphalt base course AB 31.5 (10 cm)
Balast stabilizat cu ciment (23 cm) / Ballast stabilized with cement (23 cm)
Strat de bază inferior (40cm) / Subbase (40cm)
Geomembrană de drenaj / Drainage Geomembrane
Placă de distribuție a încărcăturii din beton armat (min. 15 cm) /
Reinforced concrete load distribution slab (min. 15 cm)
Soluție cu blocuri de geofoam / Geofoam Block Solution Type AB
Soluție cu blocuri de geofoam / Geofoam Block Solution Type AC
Nisip de nivelare (min. 10 cm) / Leveling sand (min. 10 cm)
Geocompozit de drenaj / Drainage Geocomposite
Axa proiectată/
Designed axis
Stalpi de iluminat /
Lighting pole
Anti-vandalism Wire Fence /
Gard de sârmă antivandalism
Grinda din beton armat /
Reinforced concrete beam
Mortar de fațadă(9~12mm) /
Facing mortar(9~12mm)
Vopsea de protecție / Protection Paint
Fațadă cu torcret (15 cm) /
Shotcrete facing (15 cm)
Fundație pentru panoul de fațadă /
Facing panel footing
Stalpi de iluminat /
Lighting pole
Anti-vandalism Wire Fence /
Gard de sârmă antivandalism
Grinda din beton armat /
Reinforced concrete beam
Mortar de fațadă(9~12mm) /
Facing mortar(9~12mm)
Vopsea de protecție / Protection Paint
Fațadă cu torcret (15 cm) /
Shotcrete facing (15 cm)
Seviyesi=370.57
Tub riflat perforat dren Ø160 mm din PVC/
Perforated PVC drain tube Ø160 mm
Pietriș 16 mm ~ 31,5 mm
Gravel 16 mm ~ 31,5mm
Perna din pamant coeziv corespunzator, H= min. 50cm
Cohesive earth pillow, H= min. 50cm
Geotextil / Geotextil R≥10kN/m
Umplutură din piatră de 60 cm (material 0 mm ~ 300 mm)
60 cm Rock fill (material min. 0 mm ~ 300 mm)
Geogrila de mare capacitate / High Capacity Geogrill
Pietriș 16 mm ~ 31,5 mm
Gravel 16 mm ~ 31,5mm
Tub riflat perforat dren Ø160 mm din PVC/
Perforated PVC drain tube Ø160 mm


13+440.000
26.00
0.50
3.50
3.75
3.75
0.50
3.00
0.50
3.75
3.75
3.00
Strat de uzură din mixtură asfaltică MAS 16 (5 cm) / Asphalt mixture wearing course MAS 16 (5 cm)
Strat de legătură din asfalt BAD 22.4 (6 cm) / Asphalt binder course BAD 22.4 (6 cm)
Strat de bază din asfalt AB 31.5 (10 cm) / Asphalt base course AB 31.5 (10 cm)
Balast stabilizat cu ciment (23 cm) / Ballast stabilized with cement (23 cm)
Strat de bază inferior (40cm) / Subbase (40cm)
Geomembrană de drenaj / Drainage Geomembrane
Placă de distribuție a încărcăturii din beton armat (min. 15 cm) / Reinforced concrete load distribution slab (min. 15 cm)
Soluție cu blocuri de geofoam / Geofoam Block Solution Type AB
Soluție cu blocuri de geofoam / Geofoam Block Solution Type AC
Nisip de nivelare (min. 10 cm) / Leveling sand (min. 10 cm)
Geocompozit de drenaj / Drainage Geocomposite
Axa proiectata/ Designed axis
Stalpi de iluminat / Lighting pole
Anti-vandalism Wire Fence / Gard de sârmă antivandalism
Grinda din beton armat / Reinforced concrete beam
Mortar de fațadă(9~12mm) / Facing mortar(9~12mm)
Vopsea de protecție / Protection Paint
Fațadă cu torcret (15 cm) / Shotcrete facing (15 cm)
Limita Expropriere/ Expropriation Limit Imprejmuire/Fence
-26.10
-25.58
Fundație pentru panoul de fațadă / Facing panel footing
Su Seviyesi=370.250
Pietriș 16 mm ~ 31,5 mm
Gravel 16 mm ~ 31,5mm
Tub riflat perforat dren Ø160 mm din PVC/
Perforated PVC drain tube Ø160 mm
Perna din pamant coeziv corespunzator, H= min. 50cm
Cohesive earth pillow, H= min. 50cm
Geotextil / Geotextil R≥10kN/m
Umplutură din piatră de 60 cm (material 0 mm ~ 300 mm)
60 cm Rock fill (material min. 0 mm ~ 300 mm)
Geogrila de mare capacitate / High Capacity Geogrill

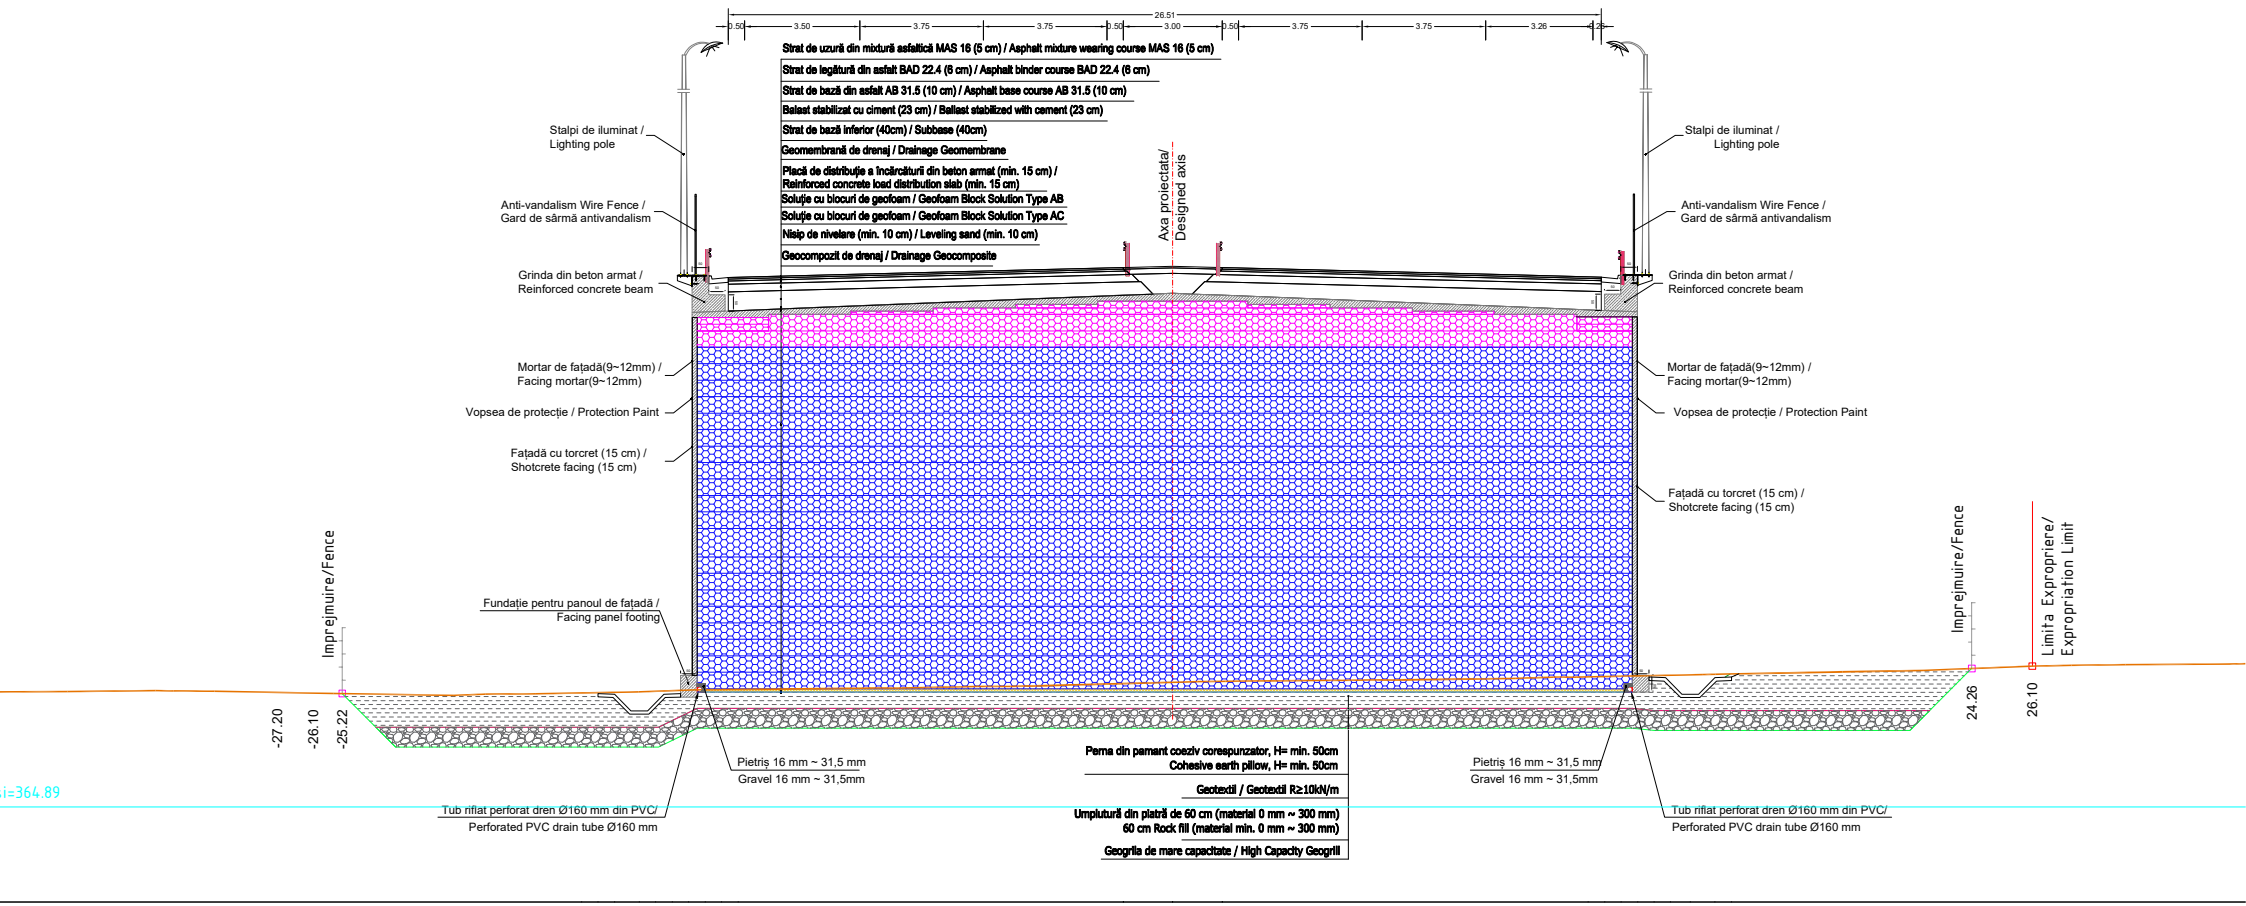

13+500.000
26.25
0.50
3.50
3.75
3.75
0.50
3.00
0.50
3.75
3.75
3.12
0.13
Strat de uzură din mixtură asfaltică MAS 16 (5 cm) / Asphalt mixture wearing course MAS 16 (5 cm)
Strat de legătură din asfalt BAD 22.4 (6 cm) / Asphalt binder course BAD 22.4 (6 cm)
Strat de bază din asfalt AB 31.5 (10 cm) / Asphalt base course AB 31.5 (10 cm)
Balast stabilizat cu ciment (23 cm) / Ballast stabilized with cement (23 cm)
Strat de bază inferior (40cm) / Subbase (40cm)
Geomembrană de drenaj / Drainage Geomembrane
Placă de distribuție a încărcăturii din beton armat (min. 15 cm) / Reinforced concrete load distribution slab (min. 15 cm)
Soluție cu blocuri de geofoam / Geofoam Block Solution Type AB
Soluție cu blocuri de geofoam / Geofoam Block Solution Type AC
Nisip de nivelare (min. 10 cm) / Leveling sand (min. 10 cm)
Geocompozit de drenaj / Drainage Geocomposite
Axa proiectata/ Designed axis
Stalpi de iluminat / Lighting pole
Anti-vandalism Wire Fence / Gard de sârmă antivandalism
Grinda din beton armat / Reinforced concrete beam
Mortar de fațadă(9~12mm) / Facing mortar(9~12mm)
Vopsea de protecție / Protection Paint
Fațadă cu torcret (15 cm) / Shotcrete facing (15 cm)
Limita Expropriere/ Expropriation Limit
Imprejmuire/Fence
Fundație pentru panoul de fațadă / Facing panel footing
-26.10
-25.64
25.50
26.10
Pietriș 16 mm ~ 31,5 mm
Gravel 16 mm ~ 31,5mm
Tub riflat perforat dren Ø160 mm din PVC/ Perforated PVC drain tube Ø160 mm
Perna din pamant coeziv corespunzator, H= min. 50cm
Cohesive earth pillow, H= min. 50cm
Geotextil / Geotextil R≥10kN/m
Umplutură din piatră de 60 cm (material 0 mm ~ 300 mm)
60 cm Rock fill (material min. 0 mm ~ 300 mm)
Geogrila de mare capacitate / High Capacity Geogrill
Seviyesi=364.30


13+560.000
27.00
0.50
3.50
3.75
3.75
0.50
3.00
0.50
3.75
3.75
3.50
0.50
Strat de uzură din mixturi asfaltice MAS 16 (5 cm) / Asphalt mixture wearing course MAS 16 (5 cm)
Strat de legătură din asfalt BAD 22.4 (6 cm) / Asphalt binder course BAD 22.4 (6 cm)
Strat de bază din asfalt AB 31.5 (10 cm) / Asphalt base course AB 31.5 (10 cm)
Balast stabilizat cu ciment (23 cm) / Ballast stabilized with cement (23 cm)
Strat de bază inferior (40cm) / Subbase (40cm)
Geomembrană de drenaj / Drainage Geomembrane
Placă de distribuție a încărcăturii din beton armat (min. 15 cm) / Reinforced concrete load distribution slab (min. 15 cm)
Soluție cu blocuri de geofoam / Geofoam Block Solution Type AB
Soluție cu blocuri de geofoam / Geofoam Block Solution Type AC
Nisip de nivelare (min. 10 cm) / Leveling sand (min. 10 cm)
Geocompozit de drenaj / Drainage Geocomposite
Stalpi de iluminat / Lighting pole
Anti-vandalism Wire Fence / Gard de sârmă antivandalism
Grinda din beton armat / Reinforced concrete beam
Axa proiectata/ Designed axis
Mortar de fațadă(9~12mm) / Facing mortar(9~12mm)
Vopsea de protecție / Protection Paint
Față dă cu torcret (15 cm) / Shotcrete facing (15 cm)
Limita Expropriere/ Expropriation Limit
Imprejmuire/Fence
-26.10
-24.14
Fundație pentru panoul de față dă / Facing panel footing
Pietriș 16 mm ~ 31,5 mm / Gravel 16 mm ~ 31,5mm
Tub riflat perforat dren Ø160 mm din PVC/ Perforated PVC drain tube Ø160 mm
Perna din pamant coeziv corespunzator, H= min. 50cm / Cohesive earth pillow, H= min. 50cm
Geotextil / Geotextil R≥10kN/m
Umplutură din pietră de 60 cm (material 0 mm ~ 300 mm) / 60 cm Rock fill (material min. 0 mm ~ 300 mm)
Geogrila de mare capacitate / High Capacity Geogrill
23.72
Drum de Acces / Access Road
esi=372.33
BH13-5 / BH13-5A


13+660.000
27.00
0.50
3.50
3.75
3.75
0.50
3.00
0.50
3.75
3.75
3.50
0.50
Strat de uzură din mixtură asfaltică MAS 16 (5 cm) / Asphalt mixture wearing course MAS 16 (5 cm)
Strat de legătură din asfalt BAD 22.4 (6 cm) / Asphalt binder course BAD 22.4 (6 cm)
Strat de bază din asfalt AB 31.5 (10 cm) / Asphalt base course AB 31.5 (10 cm)
Balast stabilizat cu ciment (23 cm) / Ballast stabilized with cement (23 cm)
Strat de bază inferior (40cm) / Subbase (40cm)
Geomembrană de drenaj / Drainage Geomembrane
Placă de distribuție a încărcăturii din beton armat (min. 15 cm) / Reinforced concrete load distribution slab (min. 15 cm)
Soluție cu blocuri de geofoam / Geofoam Block Solution Type AB
Soluție cu blocuri de geofoam / Geofoam Block Solution Type AC
Nisip de nivelare (min. 10 cm) / Leveling sand (min. 10 cm)
Geocompozit de drenaj / Drainage Geocomposite
Axa proiectata/ Designed axis
Stalpi de iluminat / Lighting pole
Anti-vandalism Wire Fence / Gard de sârmă antivandalism
Grinda din beton armat / Reinforced concrete beam
Mortar de fațadă(9~12mm) / Facing mortar(9~12mm)
Vopsea de protecție / Protection Paint
Fațadă cu torcret (15 cm) / Shotcrete facing (15 cm)
Fundație pentru panoul de fațadă / Facing panel footing
Limita Expropriere/ Expropriation Limit
Imprejmuire/Fence
-26.10
-23.90
23.54
Drum de Acces Access Road
Pietriș 16 mm ~ 31,5 mm Gravel 16 mm ~ 31,5mm
Perna din pamant coeziv corespunzator, H= min. 50cm Cohesive earth pillow, H= min. 50cm
Geotextil / Geotextil R≥10kN/m
Umplutură din piatră de 60 cm (material 0 mm ~ 300 mm) 60 cm Rock fill (material min. 0 mm ~ 300 mm)
Geogrila de mare capacitate / High Capacity Geogrill
Tub riflat perforat dren Ø160 mm din PVC/ Perforated PVC drain tube Ø160 mm
Su Seviyesi=370.62


13+460.000
26.00
0.50
3.50
3.75
3.75
0.50
3.00
0.50
3.75
3.75
3.00
Strat de uzură din mixtură asfaltică MAS 16 (5 cm) / Asphalt mixture wearing course MAS 16 (5 cm)
Strat de legătură din asfalt BAD 22.4 (6 cm) / Asphalt binder course BAD 22.4 (6 cm)
Strat de bază din asfalt AB 31.5 (10 cm) / Asphalt base course AB 31.5 (10 cm)
Balast stabilizat cu ciment (23 cm) / Ballast stabilized with cement (23 cm)
Strat de bază inferior (40cm) / Subbase (40cm)
Geomembrană de drenaj / Drainage Geomembrane
Placă de distribuție a încărcăturii din beton armat (min. 15 cm) / Reinforced concrete load distribution slab (min. 15 cm)
Soluție cu blocuri de geofoam / Geofoam Block Solution Type AB
Soluție cu blocuri de geofoam / Geofoam Block Solution Type AC
Nisip de nivelare (min. 10 cm) / Leveling sand (min. 10 cm)
Geocompozit de drenaj / Drainage Geocomposite
Axa proiectata/ Designed axis
Stalpi de iluminat / Lighting pole
Anti-vandalism Wire Fence / Gard de sârmă antivandalism
Grinda din beton armat / Reinforced concrete beam
Mortar de fațadă(9~12mm) / Facing mortar(9~12mm)
Vopsea de protecție / Protection Paint
Fațadă cu torcret (15 cm) / Shotcrete facing (15 cm)
Limita Expropriere/ Expropriation Limit
Imprejmuire/Fence
Fundație pentru panoul de fațadă / Facing panel footing
-26.10
-25.60
25.30
26.10
yesi=370.160
Tub riflat perforat dren Ø160 mm din PVC/ Perforated PVC drain tube Ø160 mm
Pietriș 16 mm ~ 31,5 mm Gravel 16 mm ~ 31,5mm
Pernа din pamant coeziv corespunzator, H= min. 50cm
Cohesive earth pillow, H= min. 50cm
Geotextil / Geotextil R≥10kN/m
Umplutură din piatră de 60 cm (material 0 mm ~ 300 mm)
60 cm Rock fill (material min. 0 mm ~ 300 mm)
Geogrila de mare capacitate / High Capacity Geogrill

13+520.000


26.51
0.50
3.50
3.75
3.75
0.50
3.00
0.50
3.75
3.75
3.26
0.25
Strat de uzură din mixtură asfaltică MAS 16 (5 cm) / Asphalt mixture wearing course MAS 16 (5 cm)
Strat de legătură din asfalt BAD 22.4 (6 cm) / Asphalt binder course BAD 22.4 (6 cm)
Strat de bază din asfalt AB 31.5 (10 cm) / Asphalt base course AB 31.5 (10 cm)
Balast stabilizat cu ciment (23 cm) / Ballast stabilized with cement (23 cm)
Strat de bază inferior (40cm) / Subbase (40cm)
Geomembrană de drenaj / Drainage Geomembrane
Placă de distribuție a încărcăturii din beton armat (min. 15 cm) / Reinforced concrete load distribution slab (min. 15 cm)
Soluție cu biocuri de geofoam / Geofoam Block Solution Type AB
Soluție cu biocuri de geofoam / Geofoam Block Solution Type AC
Nisip de nivelare (min. 10 cm) / Leveling sand (min. 10 cm)
Geocompozit de drenaj / Drainage Geocomposite
Axa proiectata/ Designed axis
Stalpi de iluminat / Lighting pole
Anti-vandalism Wire Fence / Gard de sârmă antivandalism
Grinda din beton armat / Reinforced concrete beam
Mortar de fațadă(9~12mm) / Facing mortar(9~12mm)
Vopsea de protecție / Protection Paint
Fațadă cu torcret (15 cm) / Shotcrete facing (15 cm)
Împrejmuire/Fence
Fundație pentru panoul de fațadă / Facing panel footing
Limita Expropriere/ Expropriation Limit
-27.20
-26.10
-25.22
24.26
26.10
Pietriș 16 mm ~ 31,5 mm
Gravel 16 mm ~ 31,5mm
Tub riflat perforat dren Ø160 mm din PVC/ Perforated PVC drain tube Ø160 mm
Perna din pamant coeziv corespunzator, H= min. 50cm
Cohesive earth pillow, H= min. 50cm
Geotextil / Geotextil Rz≥10kN/m
Umplutură din piatră de 60 cm (material 0 mm ~ 300 mm)
60 cm Rock fill (material min. 0 mm ~ 300 mm)
Geogrila de mare capacitate / High Capacity Geogrill
i=364.89