


SIBIU - FĂGĂRAȘ MOTORWAY LOT-1 KM: 13+421.550 - 13+742.500 geoBLOCK® EMBANKMENT LONGITUDINAL PROFILE (SCALE: 1/100)

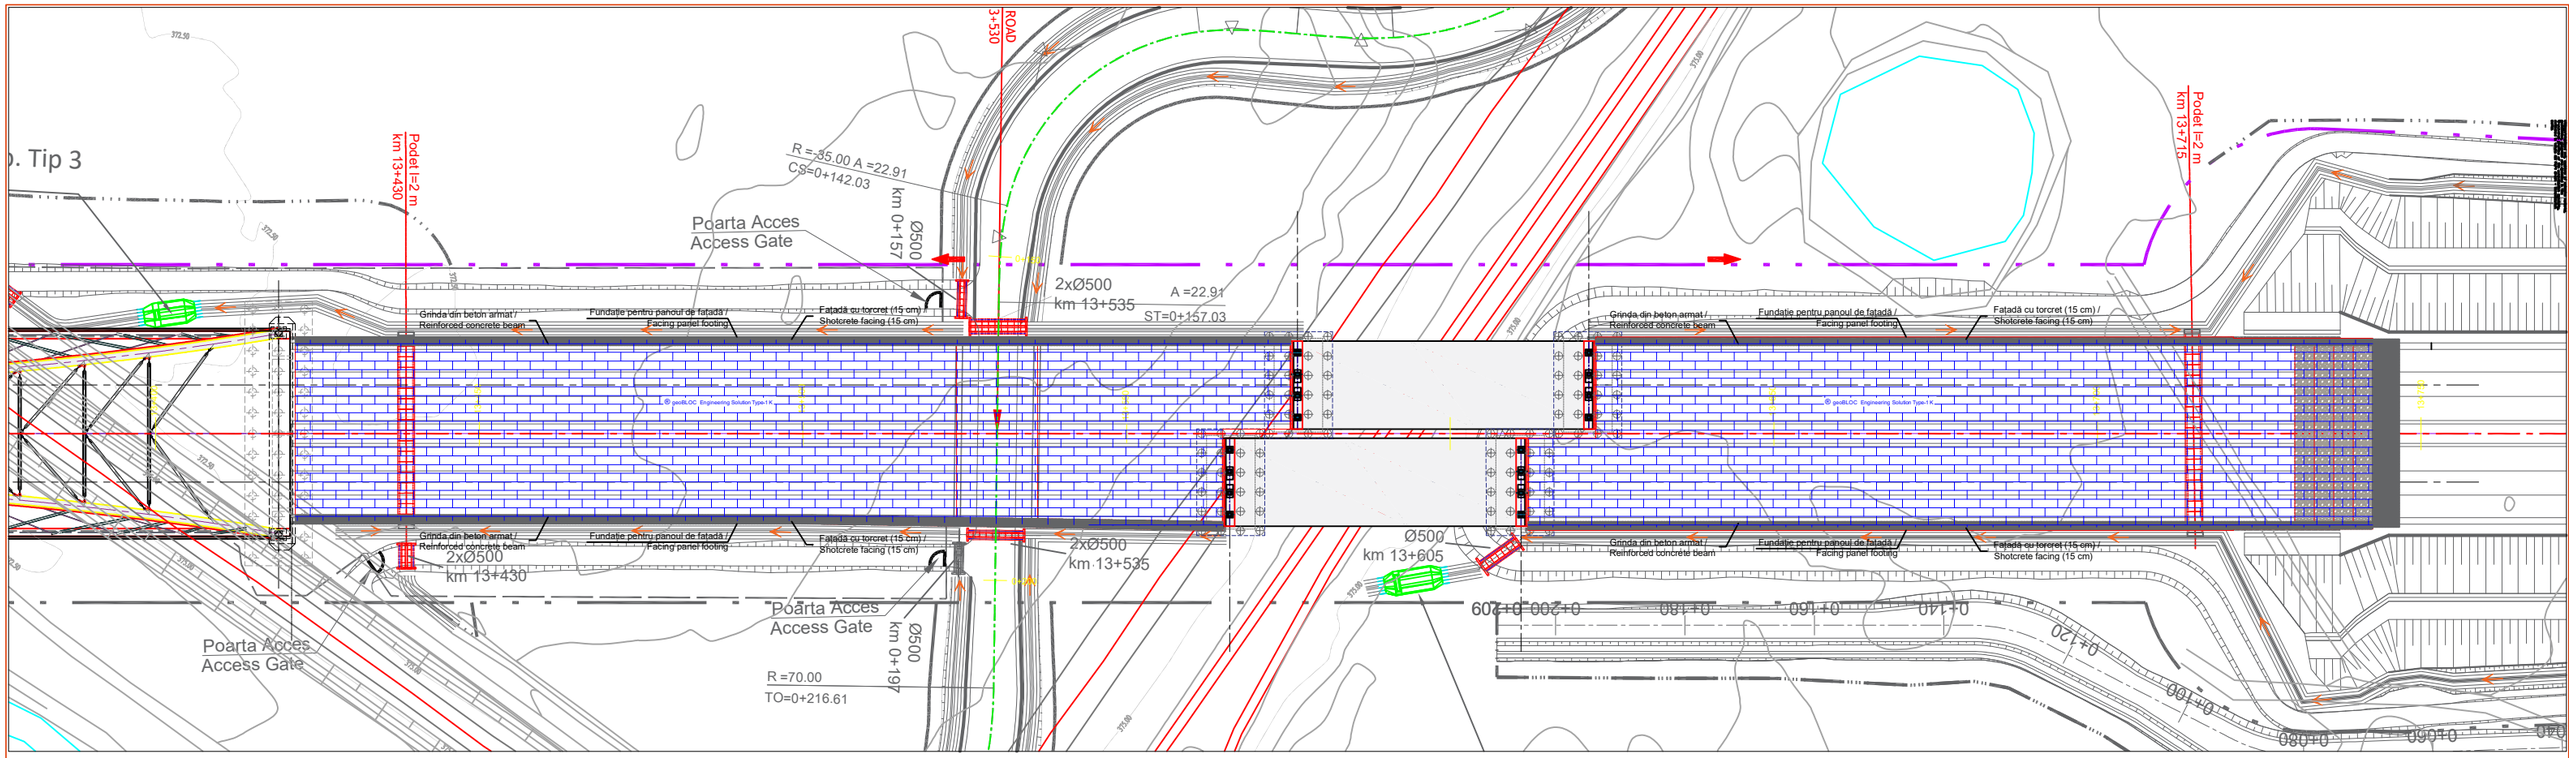